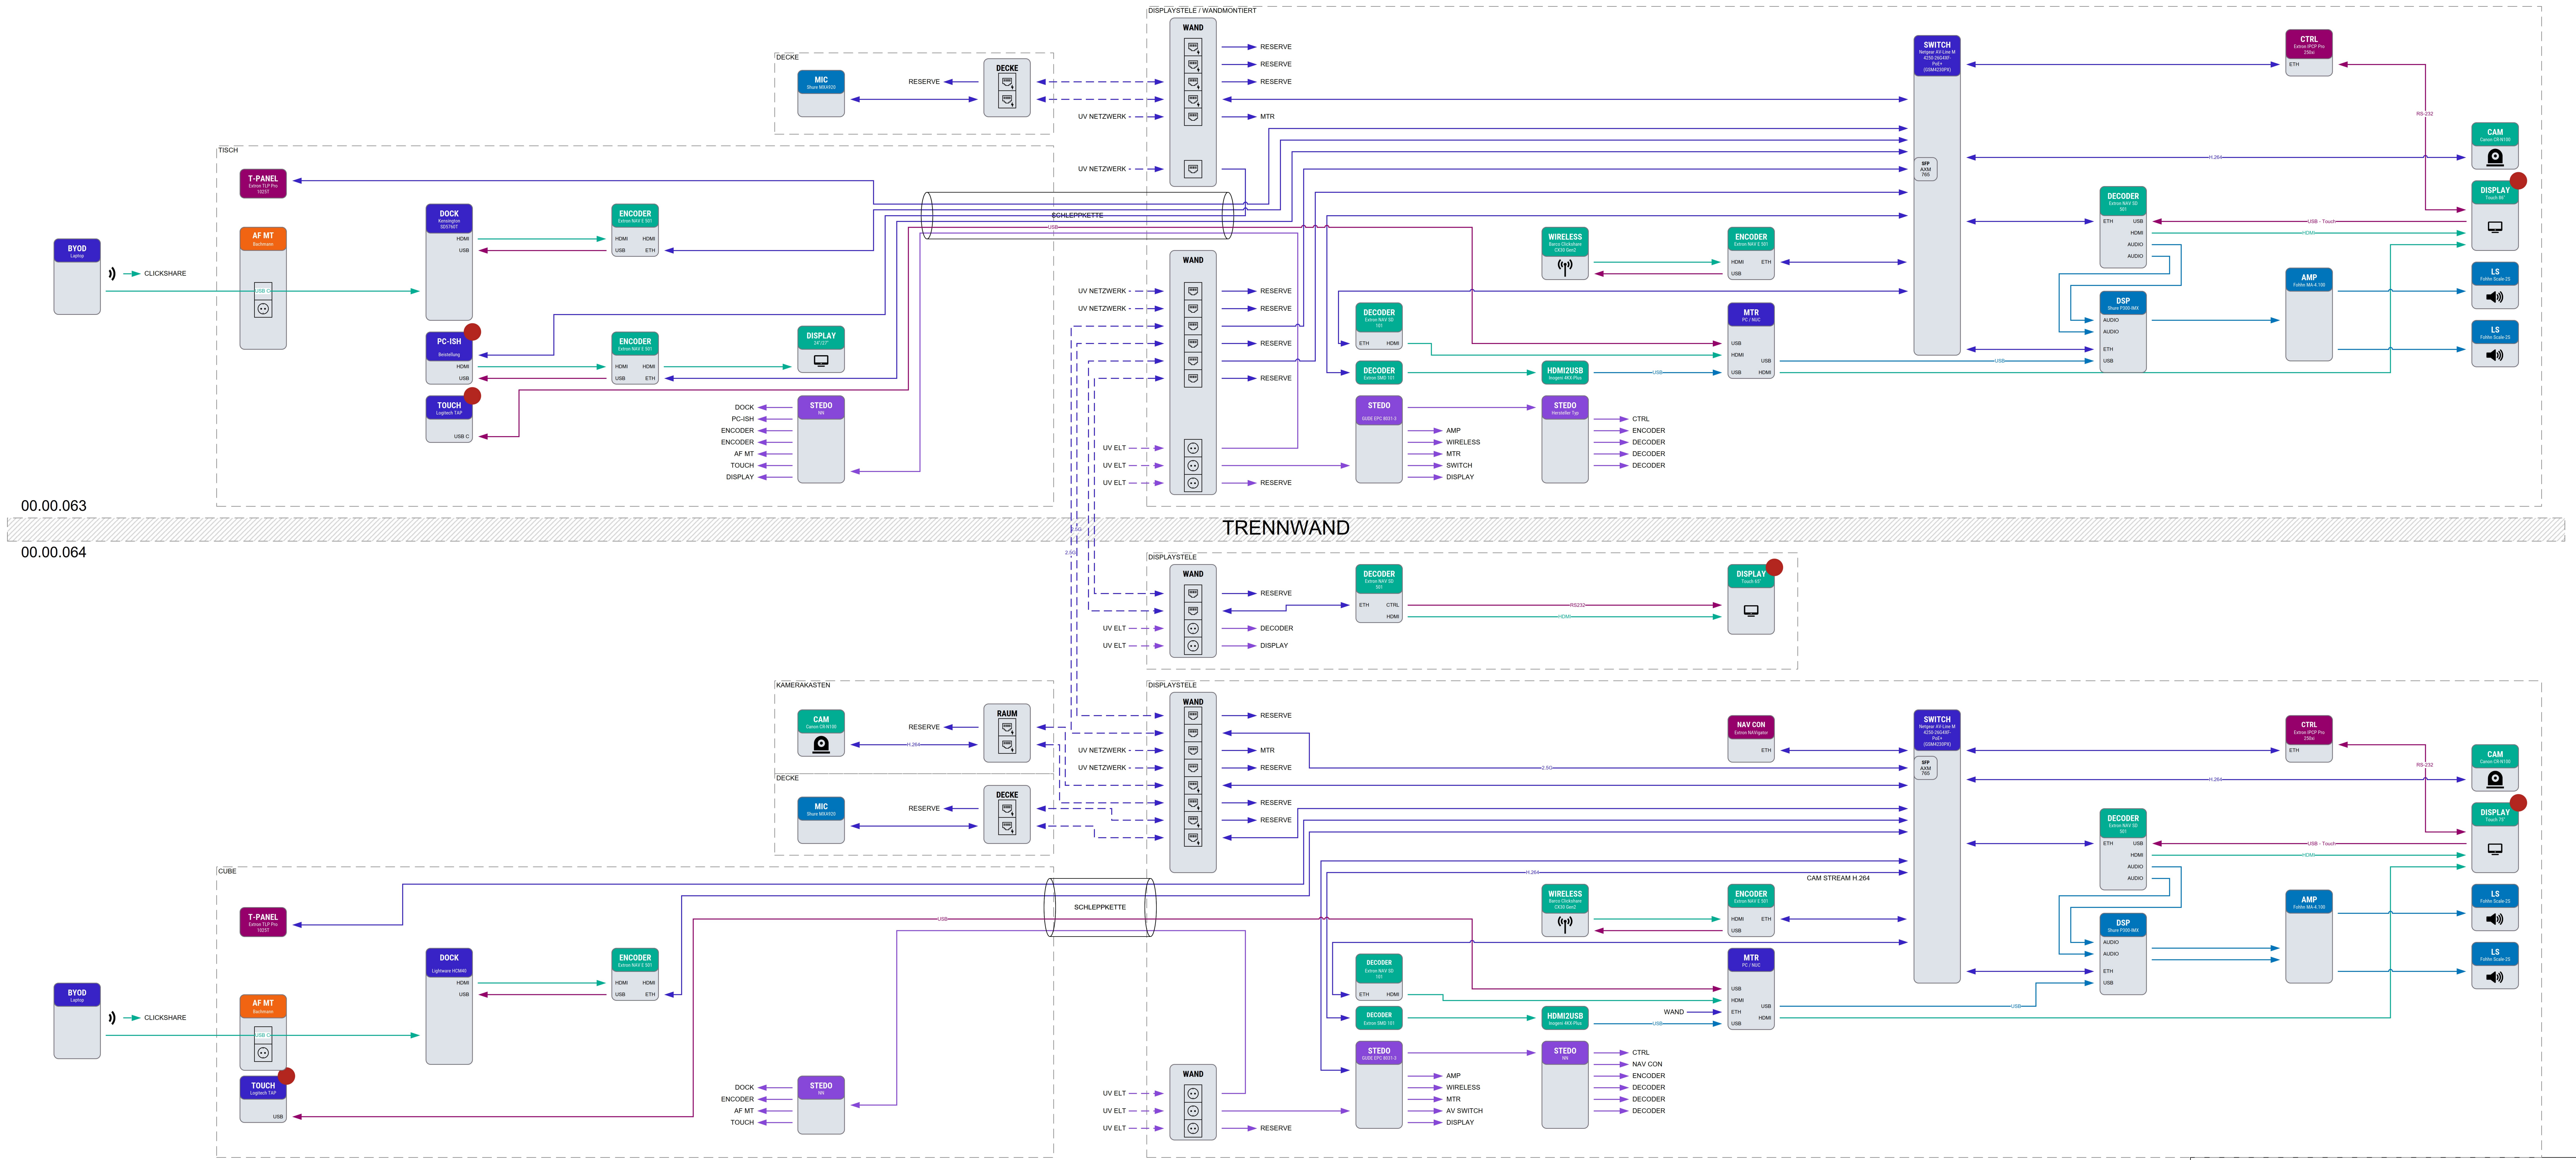

Legende

GERÄT Gerät
GERÄT optional
GERÄT Beistellung

🟦 AUDIO
🟩 VIDEO
🟪 STROM
🟦 IT
🟪 STEUERUNG
🟧 ANSCHLUSSFELD
⬜ BEISTELLUNG ELT

	Patch-leitung	Verlege-leitung
CAT	──	– –
AUDIO	──	– –
VIDEO	──	– –
STEUERUNG	──	– –
STROM	──	– –
LWL	──	– –
SONSTIGES	──	– –

☐ Kabeldurchführung
RJ45-Buchse
PoE-Buchse
Schuko-Buchse
○ Klinken-Buchse
◉ Cinch-Buchse
HDMI-Buchse
VGA-Buchse
DVI-Buchse
● Speakon Buchse
USB-Buchse
XLR-Buchse

Index	Datum	Änderungsbeschreibung	Bearbeiter

Auftragnehmer Medientechnik

LOGO

Firma
Straße Nr
PLZ Stadt
Zentrale:
E-Mail:
Web:

Projekt-Mail:
Anspr.:
E-Mail:
Tel:

Fachplanung Medientechnik

Projekt Nummer
23 003

Dienststelle
-

Bauwerk
-

Nutzer Geb. Nr.
-

Bauherr
Uniklinikum Heidelberg
Im Neuenheimer Feld 672
69120 Heidelberg

Projekt-Mail:
Anspr.:
E-Mail:
Tel:

Projekt
KiTZ
-
-

Maßnahme

Layout Name
Audio & Video

verknüpfte Dateien
-

Planbezeichnung
-
Prinzipschaltbild
Konferenzraum

00

Maßstab
-

Plangröße in mm
841x1189 mm

Format
DIN-A0

Druck
251121 - 09:59

Seite
1/1

Plan gezeichnet
251110

Plan bearbeitet
251121

Plan geprüft
251121

Projektleiter

Planungsphase
Lph 5

Freigabe

Die vorliegende Planausführung unterliegt dem Nutzungsrecht der Wireworx GmbH.