

Notizen:

- Bauzaun
- Baustraße
- Baustraße, asphaltiert
- Lagerfläche
- Be- und Endladezone
- Werkstoffhof
- Kran
- Baucontainer und Magazine
- Aushub
- Lastfreier Bereich - 2 Meter
- Baustellenzufahrt
- Böschung/Verbau
- Schluckbrunnen Geothermie
- Förderbrunnen Geothermie
- Leitungsstraße Geothermie
- Sperfläche Baumschutz
- Leistungsführung Fernwärme
- Eingang EG mit Schuttdach
- Gerüst AN Baugistik
- Fassadengerüst
- Hydrant
- Einbringöffnungen
- Feuerwehrrzufahrt
- Feuerwehrrzufahrt neu
- Fluchtweg
- Bauwasser
- Baustrom
- Daten
- Raucherplatz
- Sanitäranlagen
- Treppentürme, Böschungstreppe

Anmerkung:

Projekt:

Neubau Herzzentrum und Informatics for Life

Im Neuenheimer Feld 69120 Heidelberg

Bauherr:

Universitätsklinikum Heidelberg

Im Neuenheimer Feld 69120 Heidelberg 672

Planstand:

Entwurfsplanung

Planinhalt:	Aushub		
Datum:	04.06.2025	Projekt Nr.:	
Gez.:	AG	Plan Nr.:	02.1
Format:	A1	Index:	
Blattgröße:	841 x 594	Maßstab:	1:500

Planung:

ERNST ARCHITEKTEN AG

STANDORT HEIDELBERG

Grüne Meile 29

69115 Heidelberg


T: 0151 74408513

heidelberg@ernst-architekten.de


www.ernst-architekten.de

Vorabzug  
04.06.2025



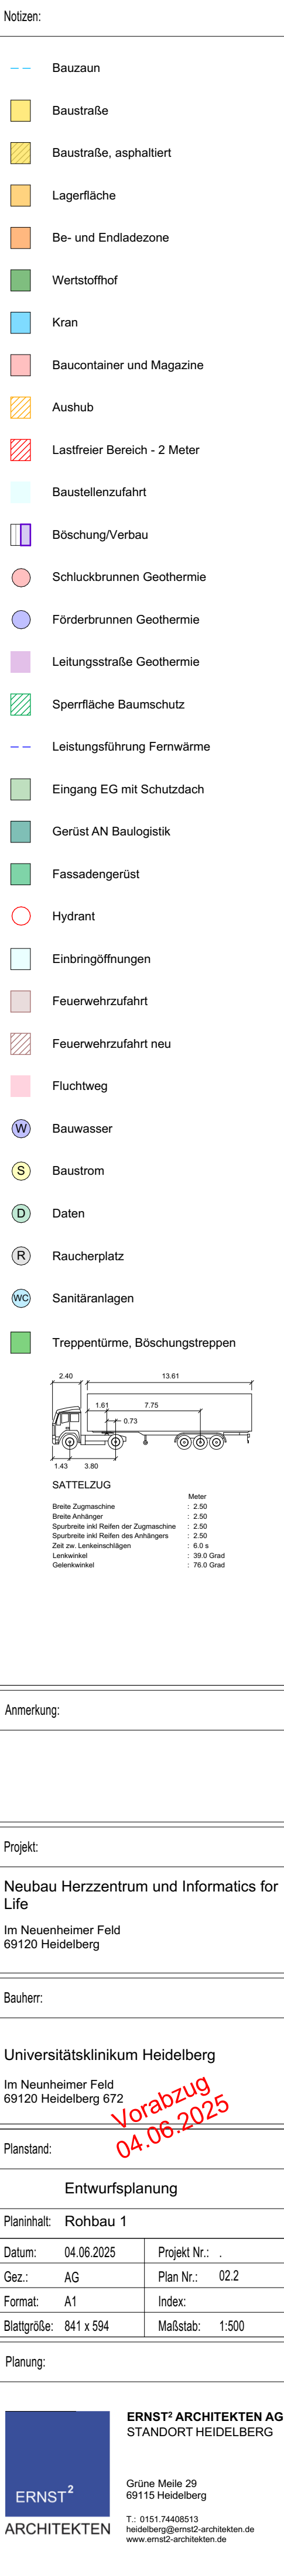



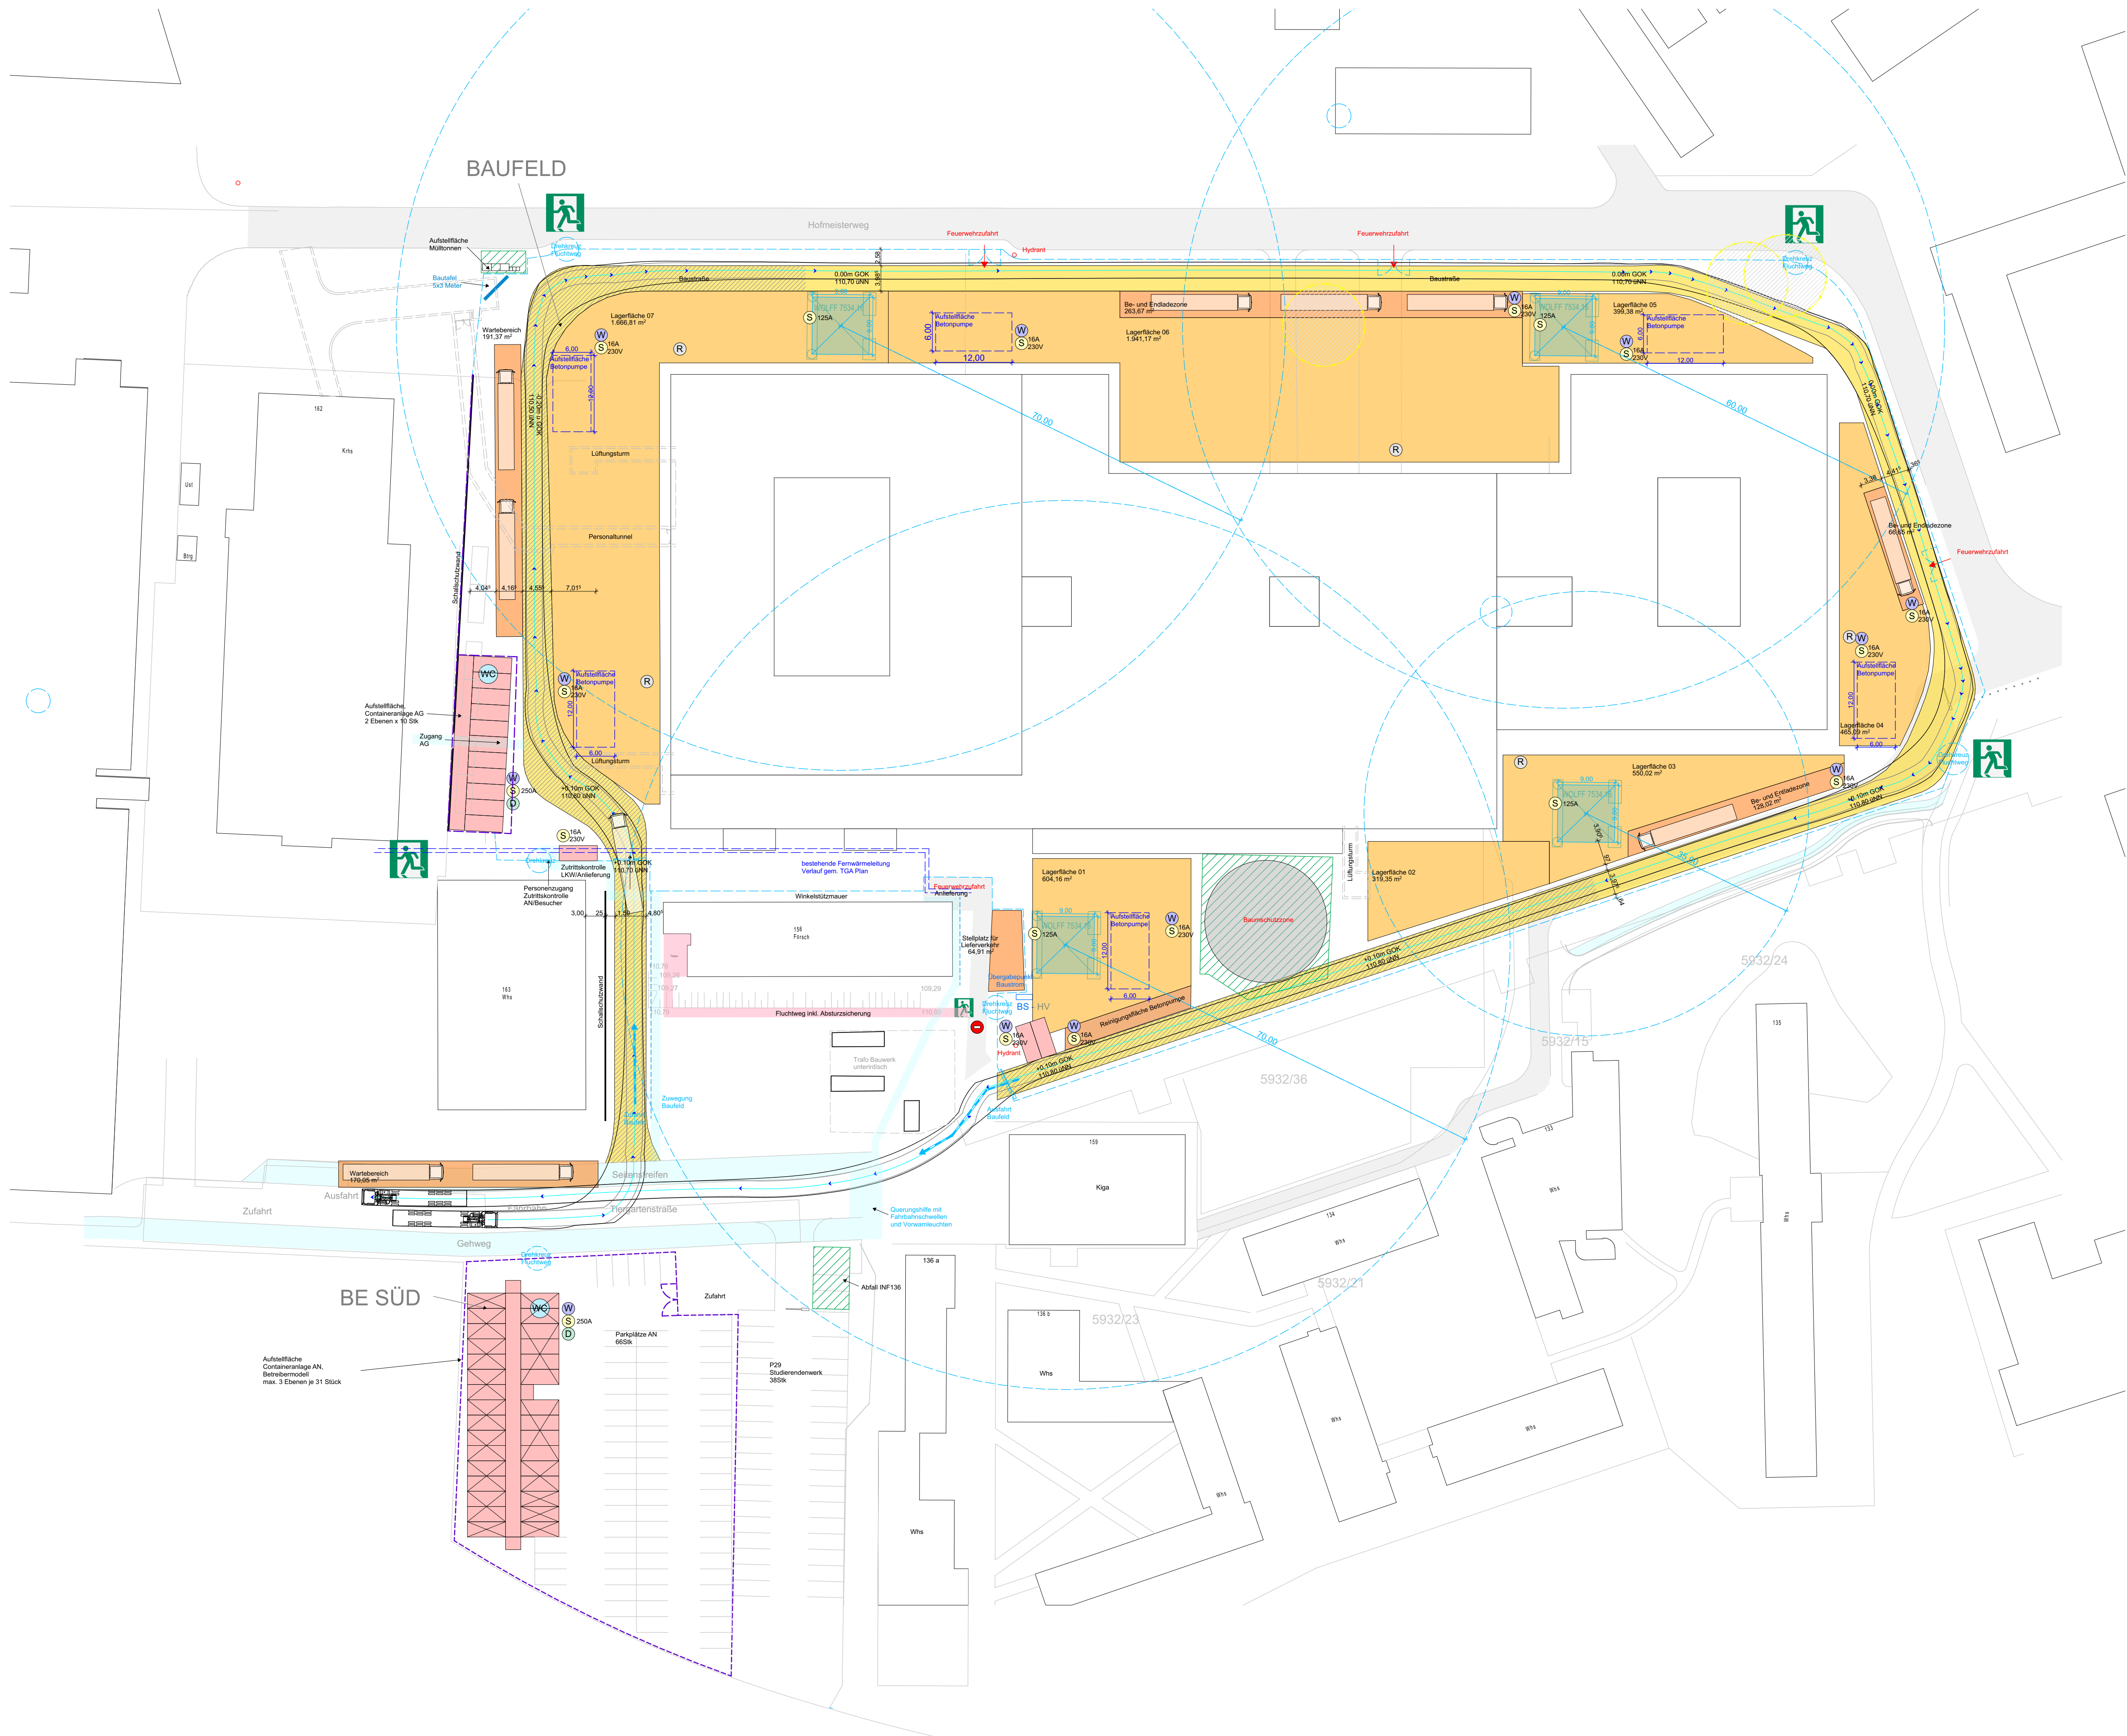

Notizen:

- Bauzaun
- Baustraße
- Baustraße, asphaltiert
- Lagerfläche
- Be- und Endladezone
- Wertstoffhof
- Kran
- Baucontainer und Magazine
- Aushub
- Lastfreier Bereich - 2 Meter
- Baustellenzufahrt
- Böschung/Verbau
- Schluckbrunnen Geothermie
- Förderbrunnen Geothermie
- Leitungsstraße Geothermie
- Sperfläche Baumschutz
- Leistungsführung Fernwärme
- Eingang EG mit Schutzdach
- Gerüst AN Baulogistik
- Fassadengerüst
- Hydrant
- Einbringöffnungen
- Feuerwehrrzufahrt
- Feuerwehrrzufahrt neu
- Fluchtweg
- Bauwasser
- Baustrom
- Daten
- Raucherplatz
- Sanitäranlagen
- Treppentürme, Böschungstrepfen

**SATTTELZUG**

Stärke Zugvorzeichen	2.50
Stärke Anhängen	2.50
Spurweite mit Rollen der Zugvorzeichen	2.50
Spurweite mit Rollen des Anhängers	2.50
Ziel des Lenkvorzeichen	4.50
Lenkvorzeichen	50.0 Grad
Gelenkwinkel	70.0 Grad

Anmerkung:

Projekt:

**Neubau Herzzentrum und Informatics for Life**

Im Neuenheimer Feld  
69120 Heidelberg

Bauherr:

**Universitätsklinikum Heidelberg**

Im Neuenheimer Feld  
69120 Heidelberg 672

Planstand:

**Entwurfsplanung**

Planinhalt: Rohbau 2

Datum: 04.06.2025	Projekt Nr.: .
Gez.: AG	Plan Nr.: 02.3
Format: A1	Index:
Blattgröße: 841 x 594	Maßstab: 1:500

Planung:

**ERNST<sup>2</sup> ARCHITEKTEN AG**  
STANDORT HEIDELBERG

Grüne Meile 29  
69115 Heidelberg

T: 0151 74408513  
heidelberg@ernst2-architekten.de  
www.ernst2-architekten.de

Vorabzug  
04.06.2025



