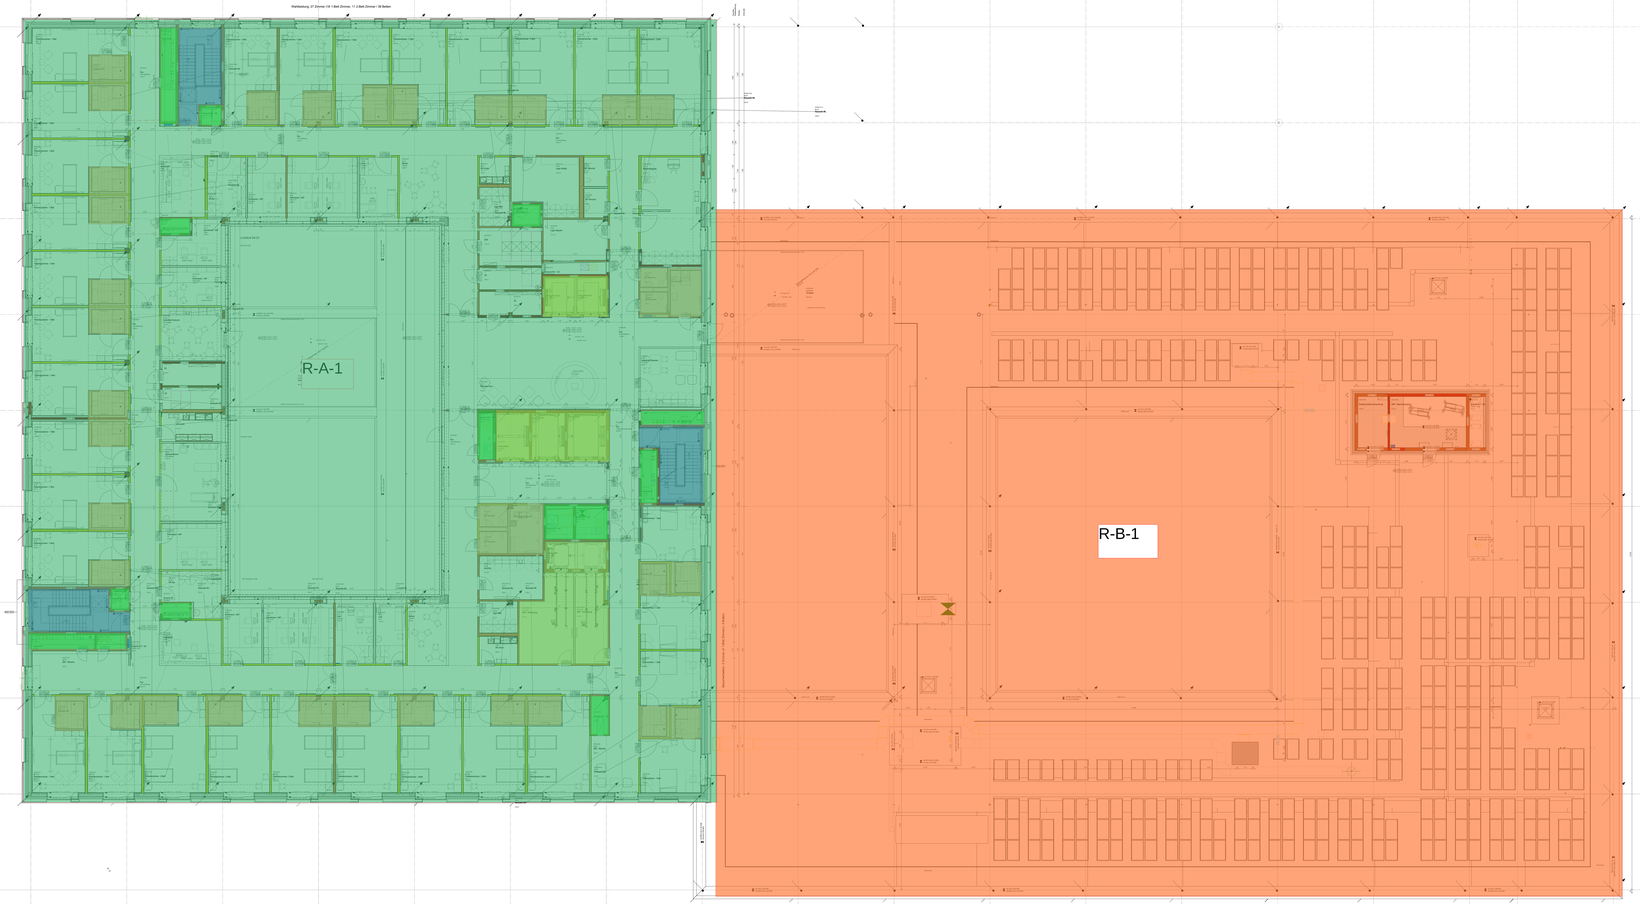

Wahlleistung: 27 Zimmer / 9 1-Bett Zimmer / 11 2-Bett Zimmer / 36 Betten
R-A-1
R-B-1
R-C-1
VORABZUG