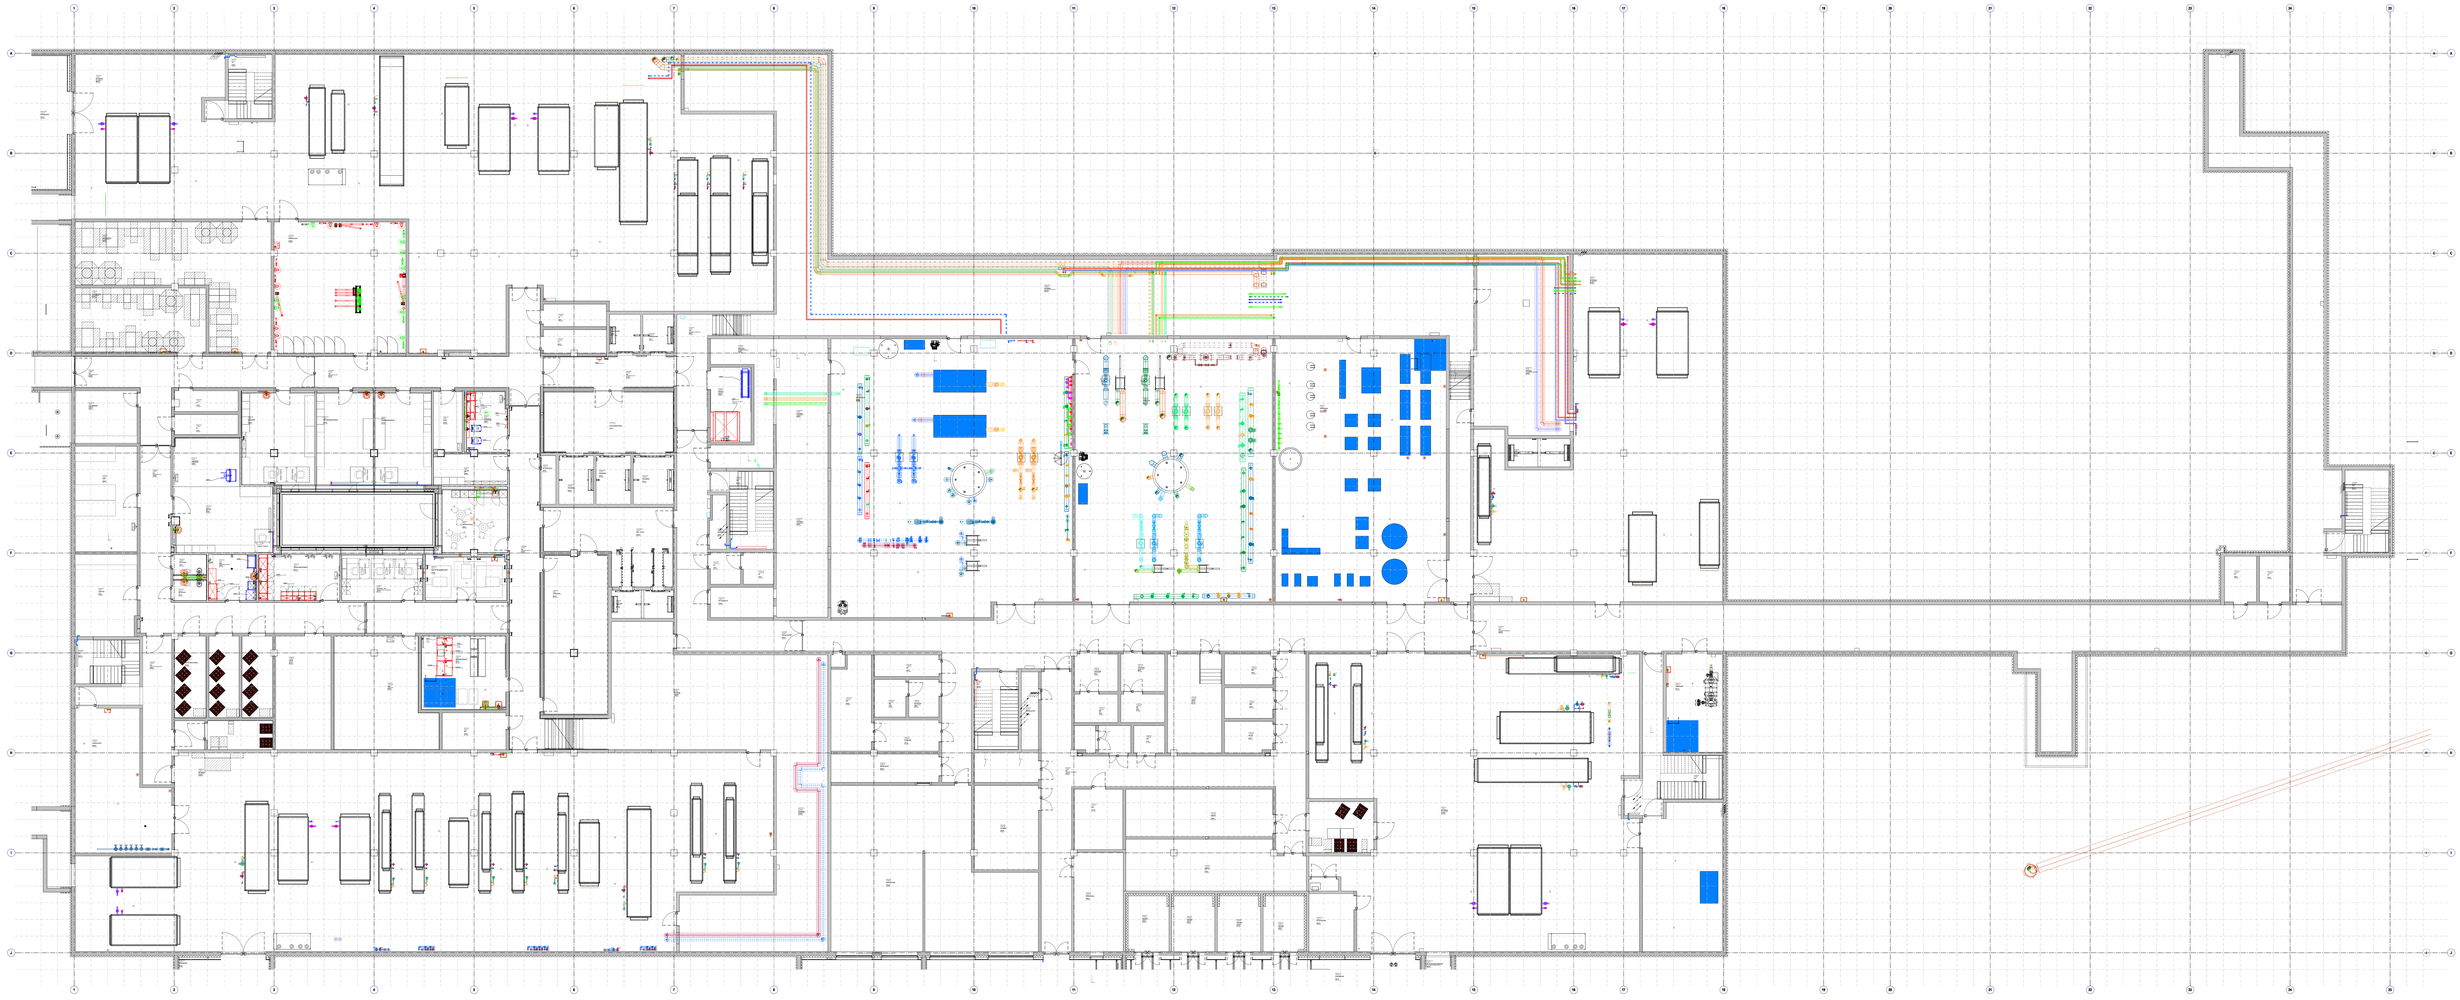


DE_Heidelberg_UKHD_H2-IFL
EMI - Ausführungsplanung

Datum 14.08.2020
Massstab 1 : 50