


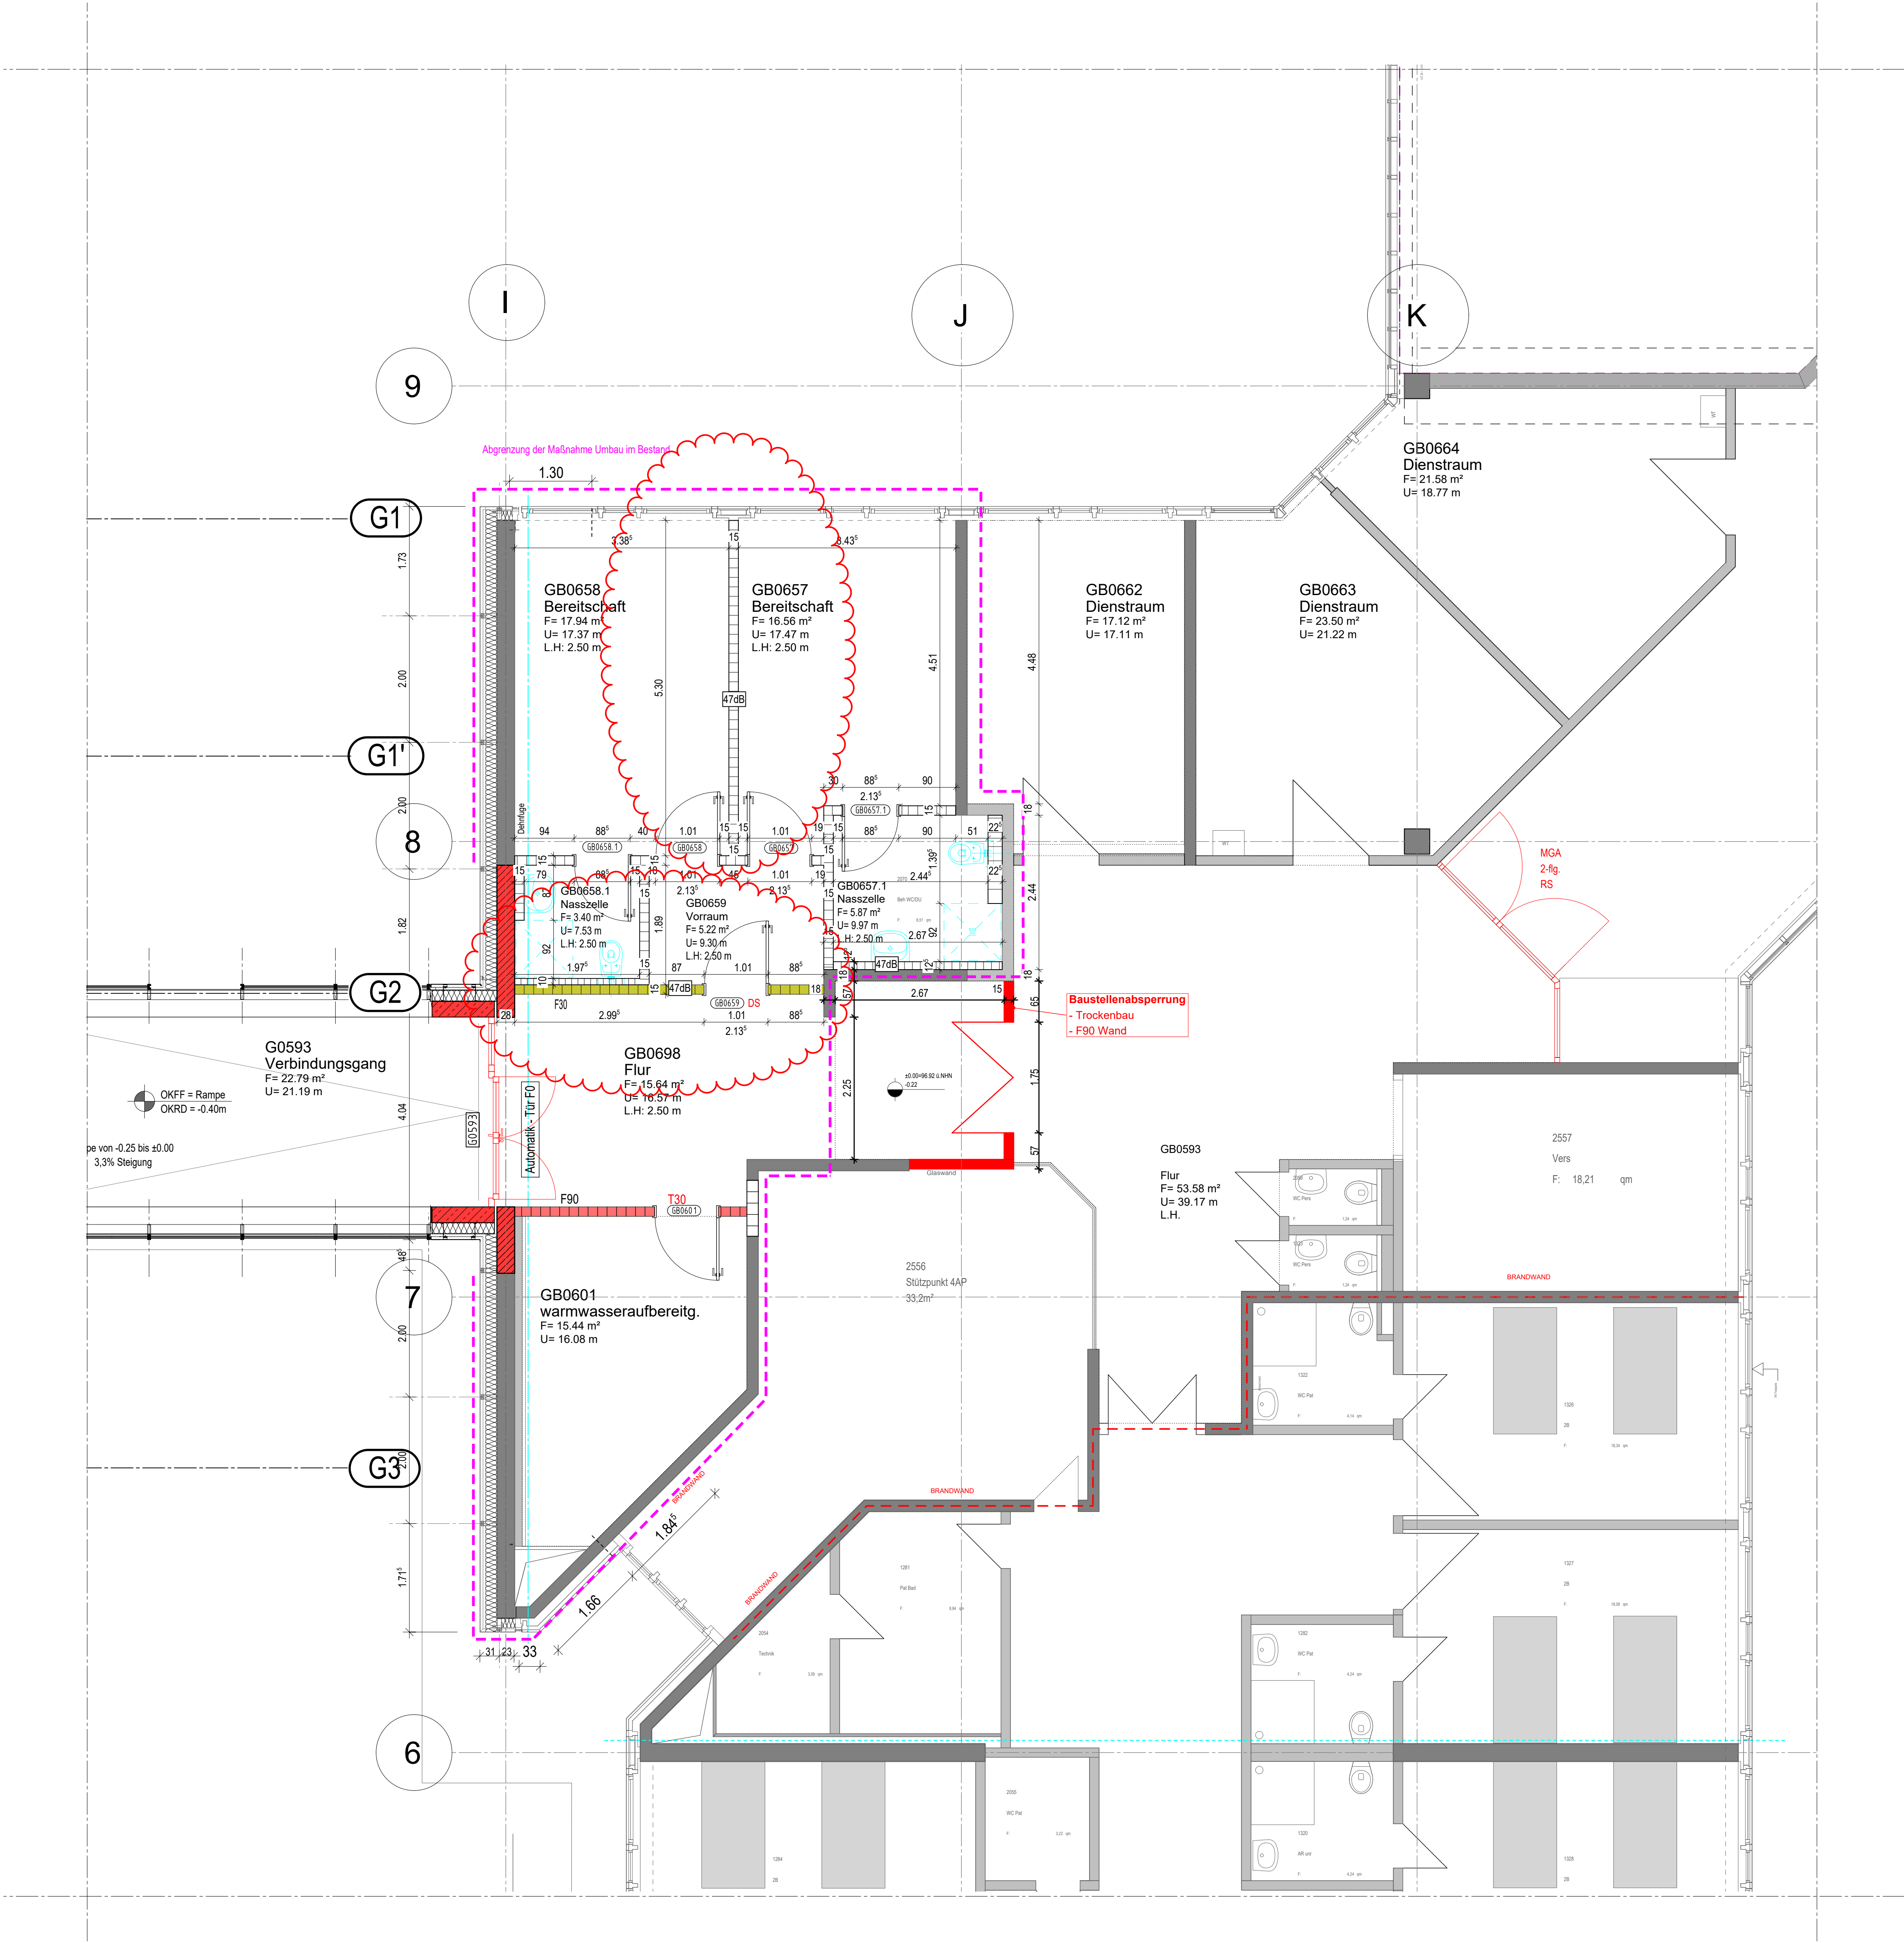

AUSFÜHRUNGSPLAN

BEZEICHNUNGEN

T90-RS

T90

T30-RS

T30

RS

DS

BRH

ST

WSG

UZ

UZ

MGA-N

STB-N

TURNR

RAUCHDICHTE FEUERBESTÄNDIGE TÜR

FEUERBESTÄNDIGE TÜR

RAUCHDICHTE FEUERHEMMENDE TÜR

FEUERHEMMENDE TÜR

RAUCHDICHTE TÜR

DICHTSCHLIEßENDE TÜR

BRANDWAND

BAUART BRANDWAND

WAND FEUERBESTÄNDIG

WAND FEUERHEMMEND

BRÜSTUNGSHÖHE

STÜTZE

WETTERSCHUTZGITTER

UNTERZUG

ÜBERZUG

METALLGLASELEMENT, ELEMENTNR.

STAHLBLECHTÜR, TÜRNr.

OBJEKTÜR, TÜRNr.

FERTIGHÖHE BEZOGEN AUF ±0.00

ROHBAUHÖHE BEZOGEN AUF ±0.00

OKFF

OKRD

OKGEL

UKAHD

LH

UKUZ

OKUZ

ANGABEN MEDIZINTECHNIK

ANGABEN HLS

ANGABEN ELEKTRO

ANGABEN FÖRDERANLAGE

LOSE MÖBEL

FESTEINBAUTEN

BRANDWAND

MASSNAHMENLINIE

ABRISS

GK-ABKOFFERUNG

STRAHLENSCHUTZ

LASERSCHUTZ

ANGABEN MEDIZINTECHNIK

ANGABEN HLS

ANGABEN ELEKTRO

ANGABEN FÖRDERANLAGE

LOSE MÖBEL

FESTEINBAUTEN

BRANDWAND

MASSNAHMENLINIE

ABRISS

GK-ABKOFFERUNG

STRAHLENSCHUTZ

LASERSCHUTZ

Deckenanschluss von Trockenbauwand, Gleitend bis 40mm

LEGENDE

Trockenbauwand

Trockenbauwand - Feuerhemmend

Trockenbauwand - Feuerbeständig

Trockenbauwand - Feuerbeständig

Stahlbeton nach Statik

Mauwerk nach Statik

Bestand

Abbruch

Baugrund

Gebäudekante

Trockenbauwand

Trockenbauwand - Feuerhemmend

Trockenbauwand - Feuerbeständig

Trockenbauwand - Feuerbeständig

Stahlbeton nach Statik

Mauwerk nach Statik

Bestand

Abbruch

Baugrund

Gebäudekante

ÄNDERUNGEN

INDEX

ÄNDERUNG/ERGÄNZUNG

DATUM

GEZ.

Index 1 bis 16 betrifft den Neubau

GB0601 Wand verschoben

Größe und Art der Tür zum Betriebsflur G0640 geändert / G0618.1 Tür verschoben

Planung Wandhydranten angepasst, Achse G1/GG, Achse G6/GC-GD

Medizintechnik Stand 14.11.2025 eingefügt

Fassade im Bestandsbereich ergänzen

Vorsatzschale für Dusche im Raum G0627 U/B Dekontamination ergänzt (siehe Grundriss EG Teil 1):

Schiebetür zu Raum G0647 Vorbereitung MRT auf Flurseite gelegt

Größe und BRH der Strahlenschutzfenster im Raum G0653 -Schallraum- geändert

Aufschlagrichtung der Schiebetür zum Raum G0654 -CT- geändert (siehe Grundriss EG Teil 1)

Schallschutz Ergänzung

04.11.25

18.11.25

19.11.25

16.01.26

17.02.26

02.04.26

lal

suk

suk

lal

schue

zzh

±0.00 = +96.92 m ü.NHN

ZEICHNUNG-NR.:

BLATTGR.:

INDEX:

GSKKBA-5G G+00 003F22-xx.xx.2026

724 / 840

22

PROJEKTNr.:

203.01

PROJEKT:

GENERALSANIERUNG
KKB, HEPPENHEIM

KKB

BAUHERR:

Kreiskrankenhaus Bergstraße GmbH
eine Einrichtung des UKHD

VIERNHEIMER STRASSE 2
64646 HEPPENHEIM
TEL. 06252 / 701 -0
FAX. 06252 / 701 -347

FACHPLANER

ZEICHNUNG:

BAUTEIL G
GRUNDRISS ERDGESCHOSS
UMBAU IM BESTAND

ERSTELLT:

02.09.2024

BEARB.:

ars / lal / suk

NEM-PLAN-NR.:

223

INDEX:

xx.xx.2026

MASSTAB:

1 : 50

22

NUTZUNGS- UND URHEBERRECHT VORBEHALTEN

Projekt Nr.

203.1

SAP-WE

SAP-Geb. Nr.

Dienststelle

Bauwerk

Nutzer Geb. Nr.

Datensatz

GSKKBA-5G G+00 003F22-xx.xx.2026_Teil 3

verknüpfte Dateien

Bauherr

Kreiskrankenhaus Bergstraße GmbH

eine Einrichtung des UKHD

Viernheimer Str. 2

64646 Heppenheim

Tel.: 06252 7010

Fax.: 06252 701347

Objekt

Kreiskrankenhaus Bergstraße GmbH

Viernheimer Str. 2

64646 Heppenheim

Gebäude / Bauteil

Bauteil G

Maßnahme

Generalsanierung KKB Heppenheim

Planbezeichnung

Ausführungsplanung

BAUTEIL G GRUNDRISS
ERDGESCHOSS-UMBAU IM BESTAND

Plangröße in mm

Verfüllt am

Plan erstellt

Plan bearbeitet

Projektleitung

Amsteltung

Freigabe

H/B = 724 / 840

Allplan 2024