


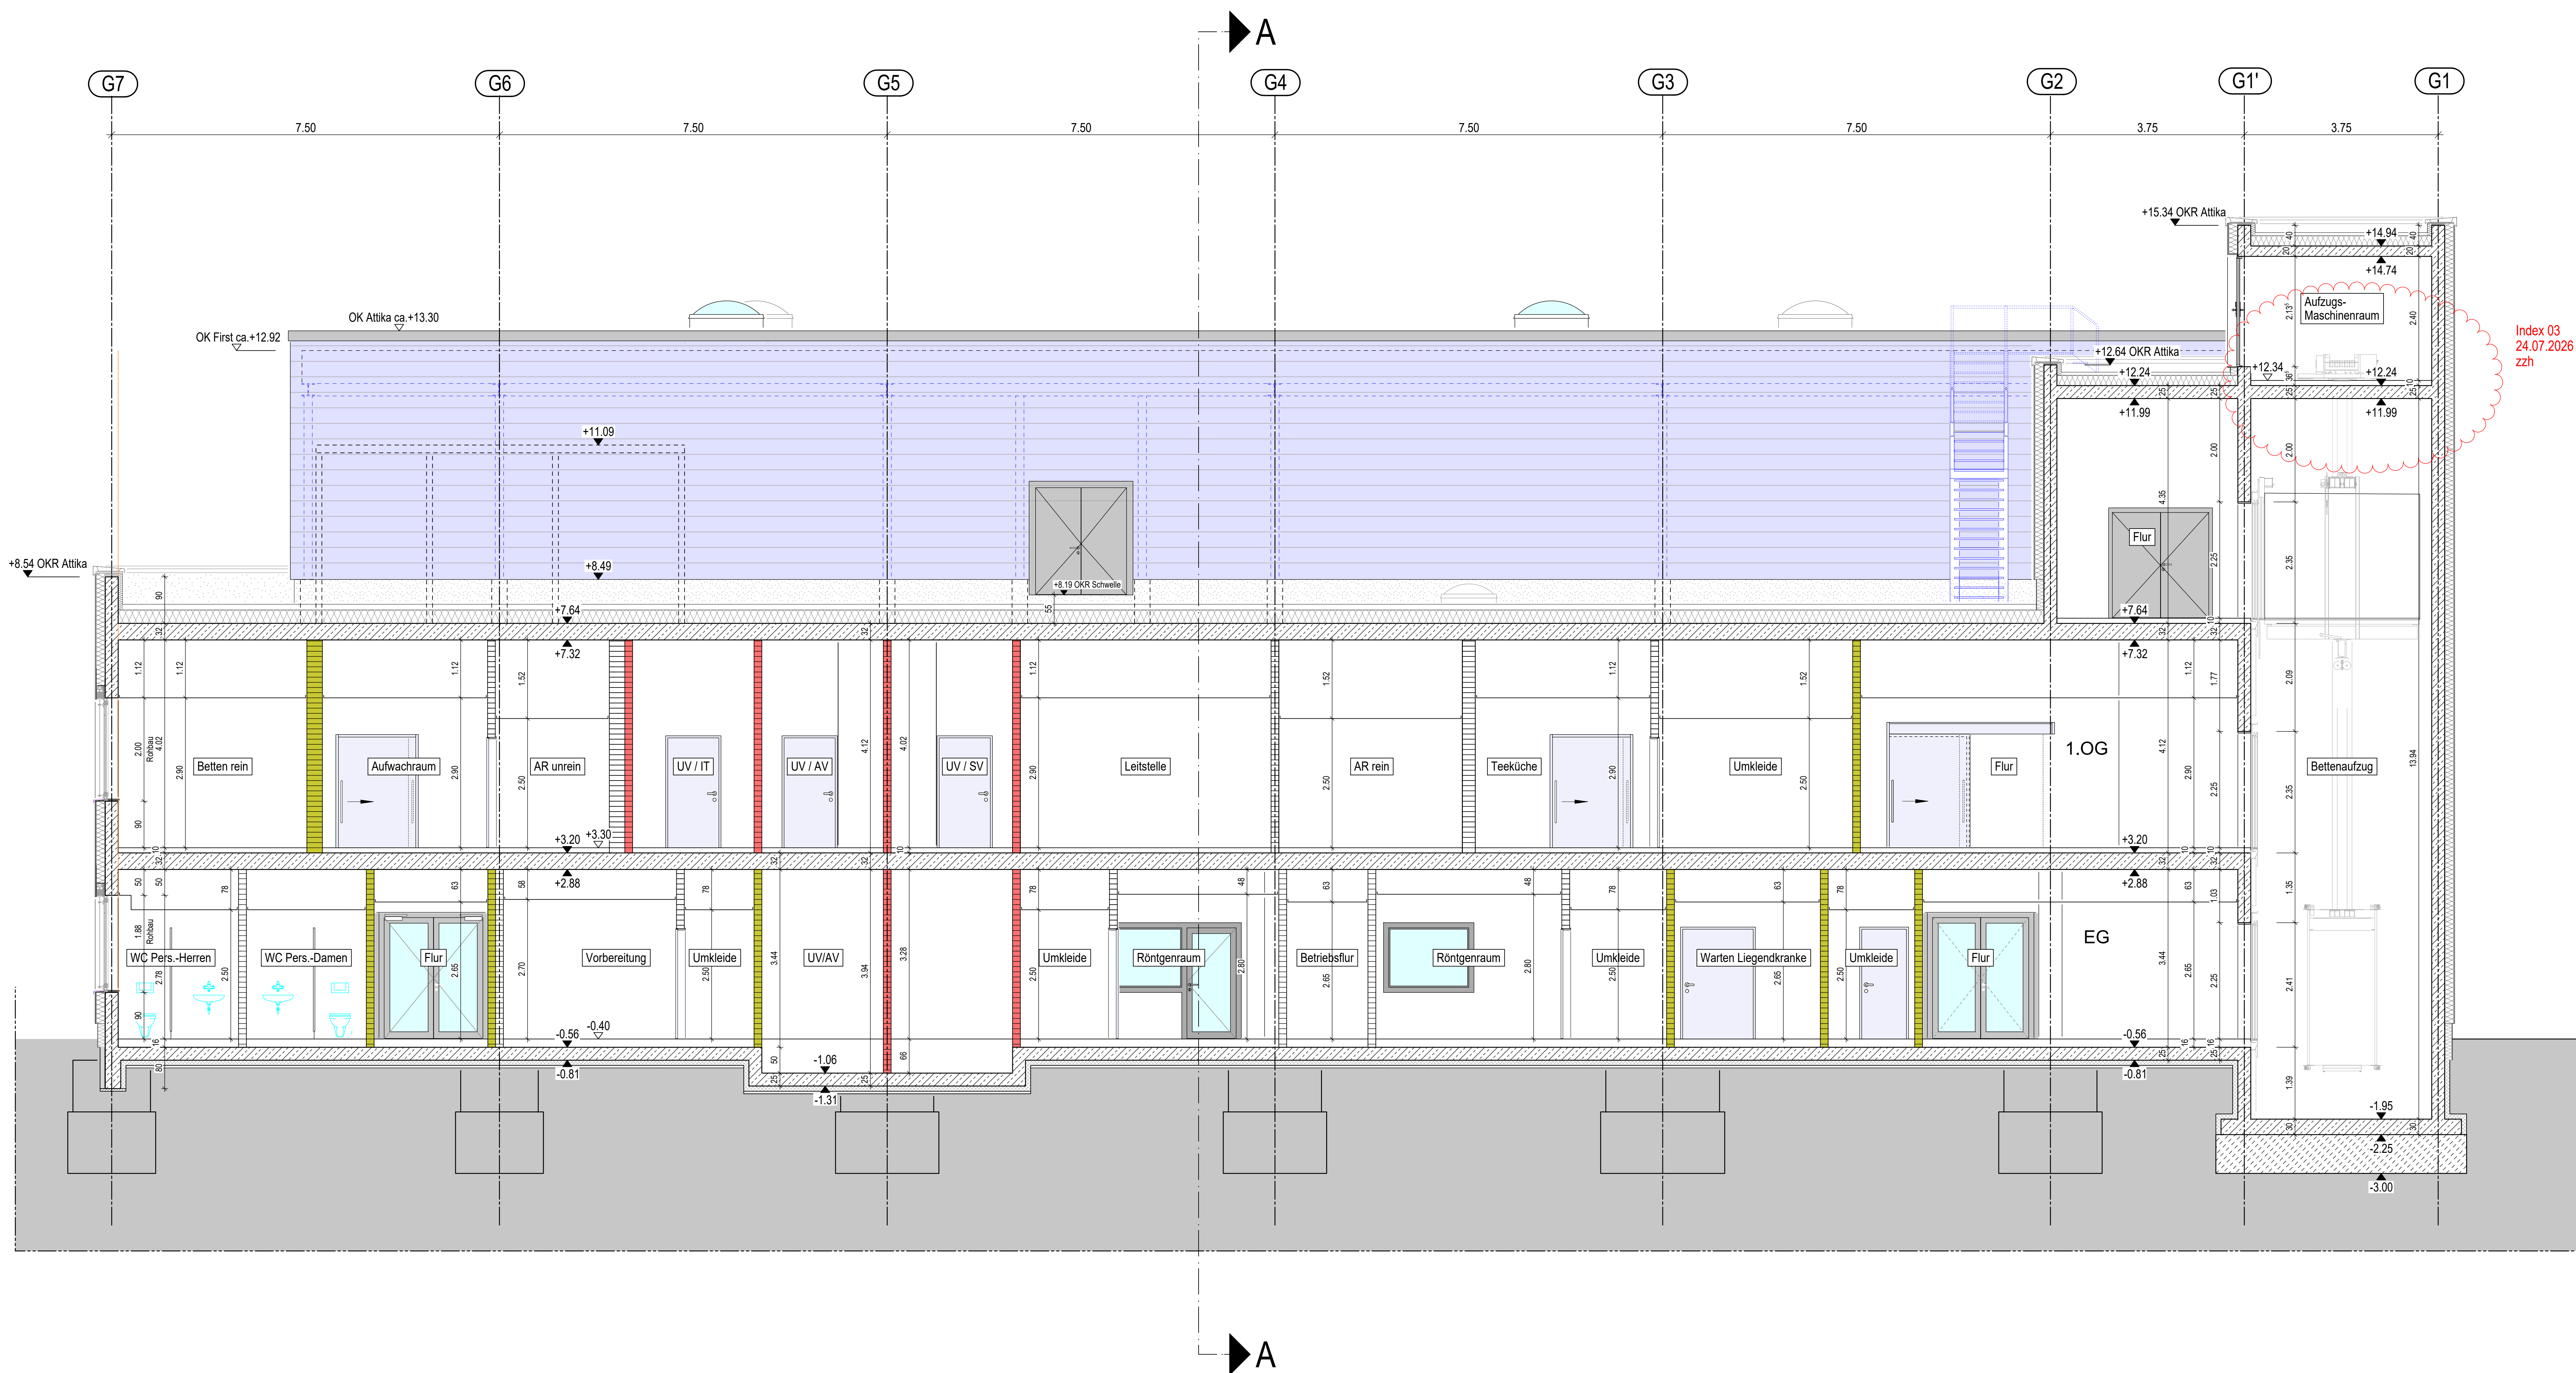

AUSFÜHRUNGSPLAN

BEZEICHNUNGEN

TRO-R5	RAUCHDICHTER FEUERBESTÄNDIGE TÜR
TRO-R50	FEUERBESTÄNDIGE TÜR
TRO-R15	RAUCHDICHTER FEUERHEIMENDE TÜR
T30	FEUERHEIMENDE TÜR
RS	RAUCHDICHTER TÜR
	DICHTSCHLIESSENDE TÜR

BW	BRANDWAND
F30	BAUART BRANDWAND
F30	WAND FEUERBESTÄNDIG
F30	WAND FEUERHEIMEND

BRH	BRÜSTUNGSHÖHE
ST	STUZZE
WSG	WETERSCHÜTZGITTER
UZ	UNTERRÜCK
UZ	ÜBERZUG

MA-MZ	METALL-GLASELEMENT, STRIKT
STB-NZ	STAHL-BLECHTÜR, TURNR
TURNR	OBJEKTÜR, TURNR

Deckenabschluss von Trockenbauwand, Gleitend bis 40mm

HÖHENKOTEN

▽ FERTIGKEITEN BEZOGEN AUF ±0,00
 ▽ REIBHÖHEN BEZOGEN AUF ±0,00

OKPF	OBERRÄUTE BEZOGEN AUF ±0,00
OKD	OBERRÄUTE BEZOGEN AUF ±0,00
OKGEL	OBERRÄUTE GELÄNDE
OKAND	UNTERRÄUTE ANGENÄHTE DECKE
LH	LICHTE HÖHE
UKUZ	UNTERRÄUTE UNTERZUG
OKUZ	OBERRÄUTE UNTERZUG

—	ANGEBEN MEDIZINTECHNIK
—	ANGEBEN HLS
—	ANGEBEN ELEKTRO
—	LOSE MÖBEL
—	FESTENBAUTEN
◆	BRANDWAND
◆	MASSAHÄHNEN/LINE
—X—X—X—	ABRISS
• • • • •	GRABOEFERUNG
• • • • •	STRAHLUNGSSCHUTZ
• • • • •	Polster, einseitig fest (P=Weit) Wert durch Wand bauch bauch anmaß
◆	LASERSCHUTZ

LEGENDE

	TROCKENBAUWAND
	TROCKENBAUWAND, Feuerbeständig, E10 nach DIN EN 13501-1 30 min DIN 4102
	TROCKENBAUWAND, Feuerbeständig, E10 nach DIN EN 13501-1 30 min DIN 4102
	STAHLBLECH NACH STÄTTE
	MAUERWERK NACH STÄTTE
	BESTAND
	ABBRUCH
	BAUGRUND
	GEBAUDEKANTE

ALLE MASSE SIND VOM UNTERNEHMER ORTLICH ZU ÜBERPRÜFEN!


- UNTIMMIGKEITEN SIND MIT DER BAULEITUNG ABZUSTIMMEN!
- DURCHBRÜCHE UND WANDSCHÜTTEN SIND NUR IN STS-WÄNDEN ANGEZEIGT. DB WS UND STS-BAUTEN SIND ZUM SCHULPLAN DES TRAGWERKPLANERS ZU ENTFERNEN.
- BRH = BRÜSTUNGSHÖHE VON OBER FLÜßBOISSEN BIS OBER KROHSTREICH.
- ÖFFNUNGSMASSE TURNR BEZIEHEN SICH AUF OKPF.
- ALLE HÖHENANGABEN BEZIEHEN SICH AUF OKPF!
- ALLE GÜLTIGEN DIN - VORSCHRIFTEN SICH ZU BEACHTEN.

[illegible]

$\pm 0.00 = +96.92 \text{ m ü.NHN}$

ZEICHNUNG.NR.:	BLATTGR.:	INDEX:
GSKKBA-5S GGBB 000F03- 24.07.26	750 / 1250	

PROJEKTNR.:	203.01
PROJEKT:	GENERALSANIERUNG KKB, HEPPENHEIM

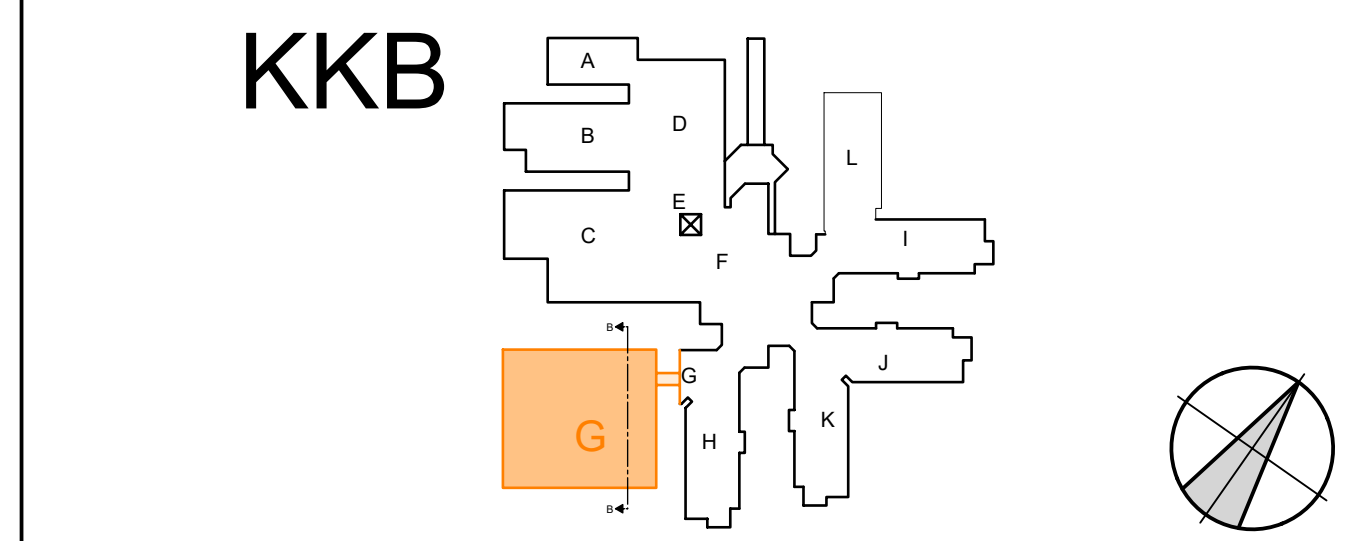

BAUHERR: Kreiskrankenhaus Bergstraße GmbH
eine Einrichtung des UKHD

FACHPLANER	
------------	--

ZEICHNUNG:	BAUTEIL G NEUBAU SCHNITT B - B	ERSTELLT:	BEARB.:
		22.01.2025	ars / schue
		NEM-PLAN-NR.:	INDEX:
		752	24.07.26
		MASSTAB:	
		1 : 50	

NUTZUNGS- UND URHEBERRECHT VORBEHALTEN

Projekt Nr.: 203.1 Stadtteil: SAP-Cath. Nr. Dienststelle: Bauwerk	Baustufe: Kreiskrankenhaus Bergstraße GmbH erste Einrichtung des KKH Vertriebsheim Str. 2 66546 Heppenheim Fax: 06252 7010 Tel.: 06252 7017
Nutzer bzw. Nr.: Datenname: GSKGA-SA GGBB 000F03-24.07.26 Schnitt BB	Kreiskrankenhaus Bergstraße GmbH Vertriebsheim Str. 2 66546 Heppenheim
verknüpfte Dateien:	Gebäude / Bauteil Baufeld G Maßnahme: Generalsanierung KKB Heppenheim
Projektplan: 22.01.2025 Maßstab: 1 : 50	Planbezeichnung: Ausführungsplanung BAUTEIL G NEUBAU SCHNITT B - B
Plangröße in mm:	Verfügt am:
	Plan erstellt Plan bearbeitet Projektstellung Anfertigung Freigegeben