



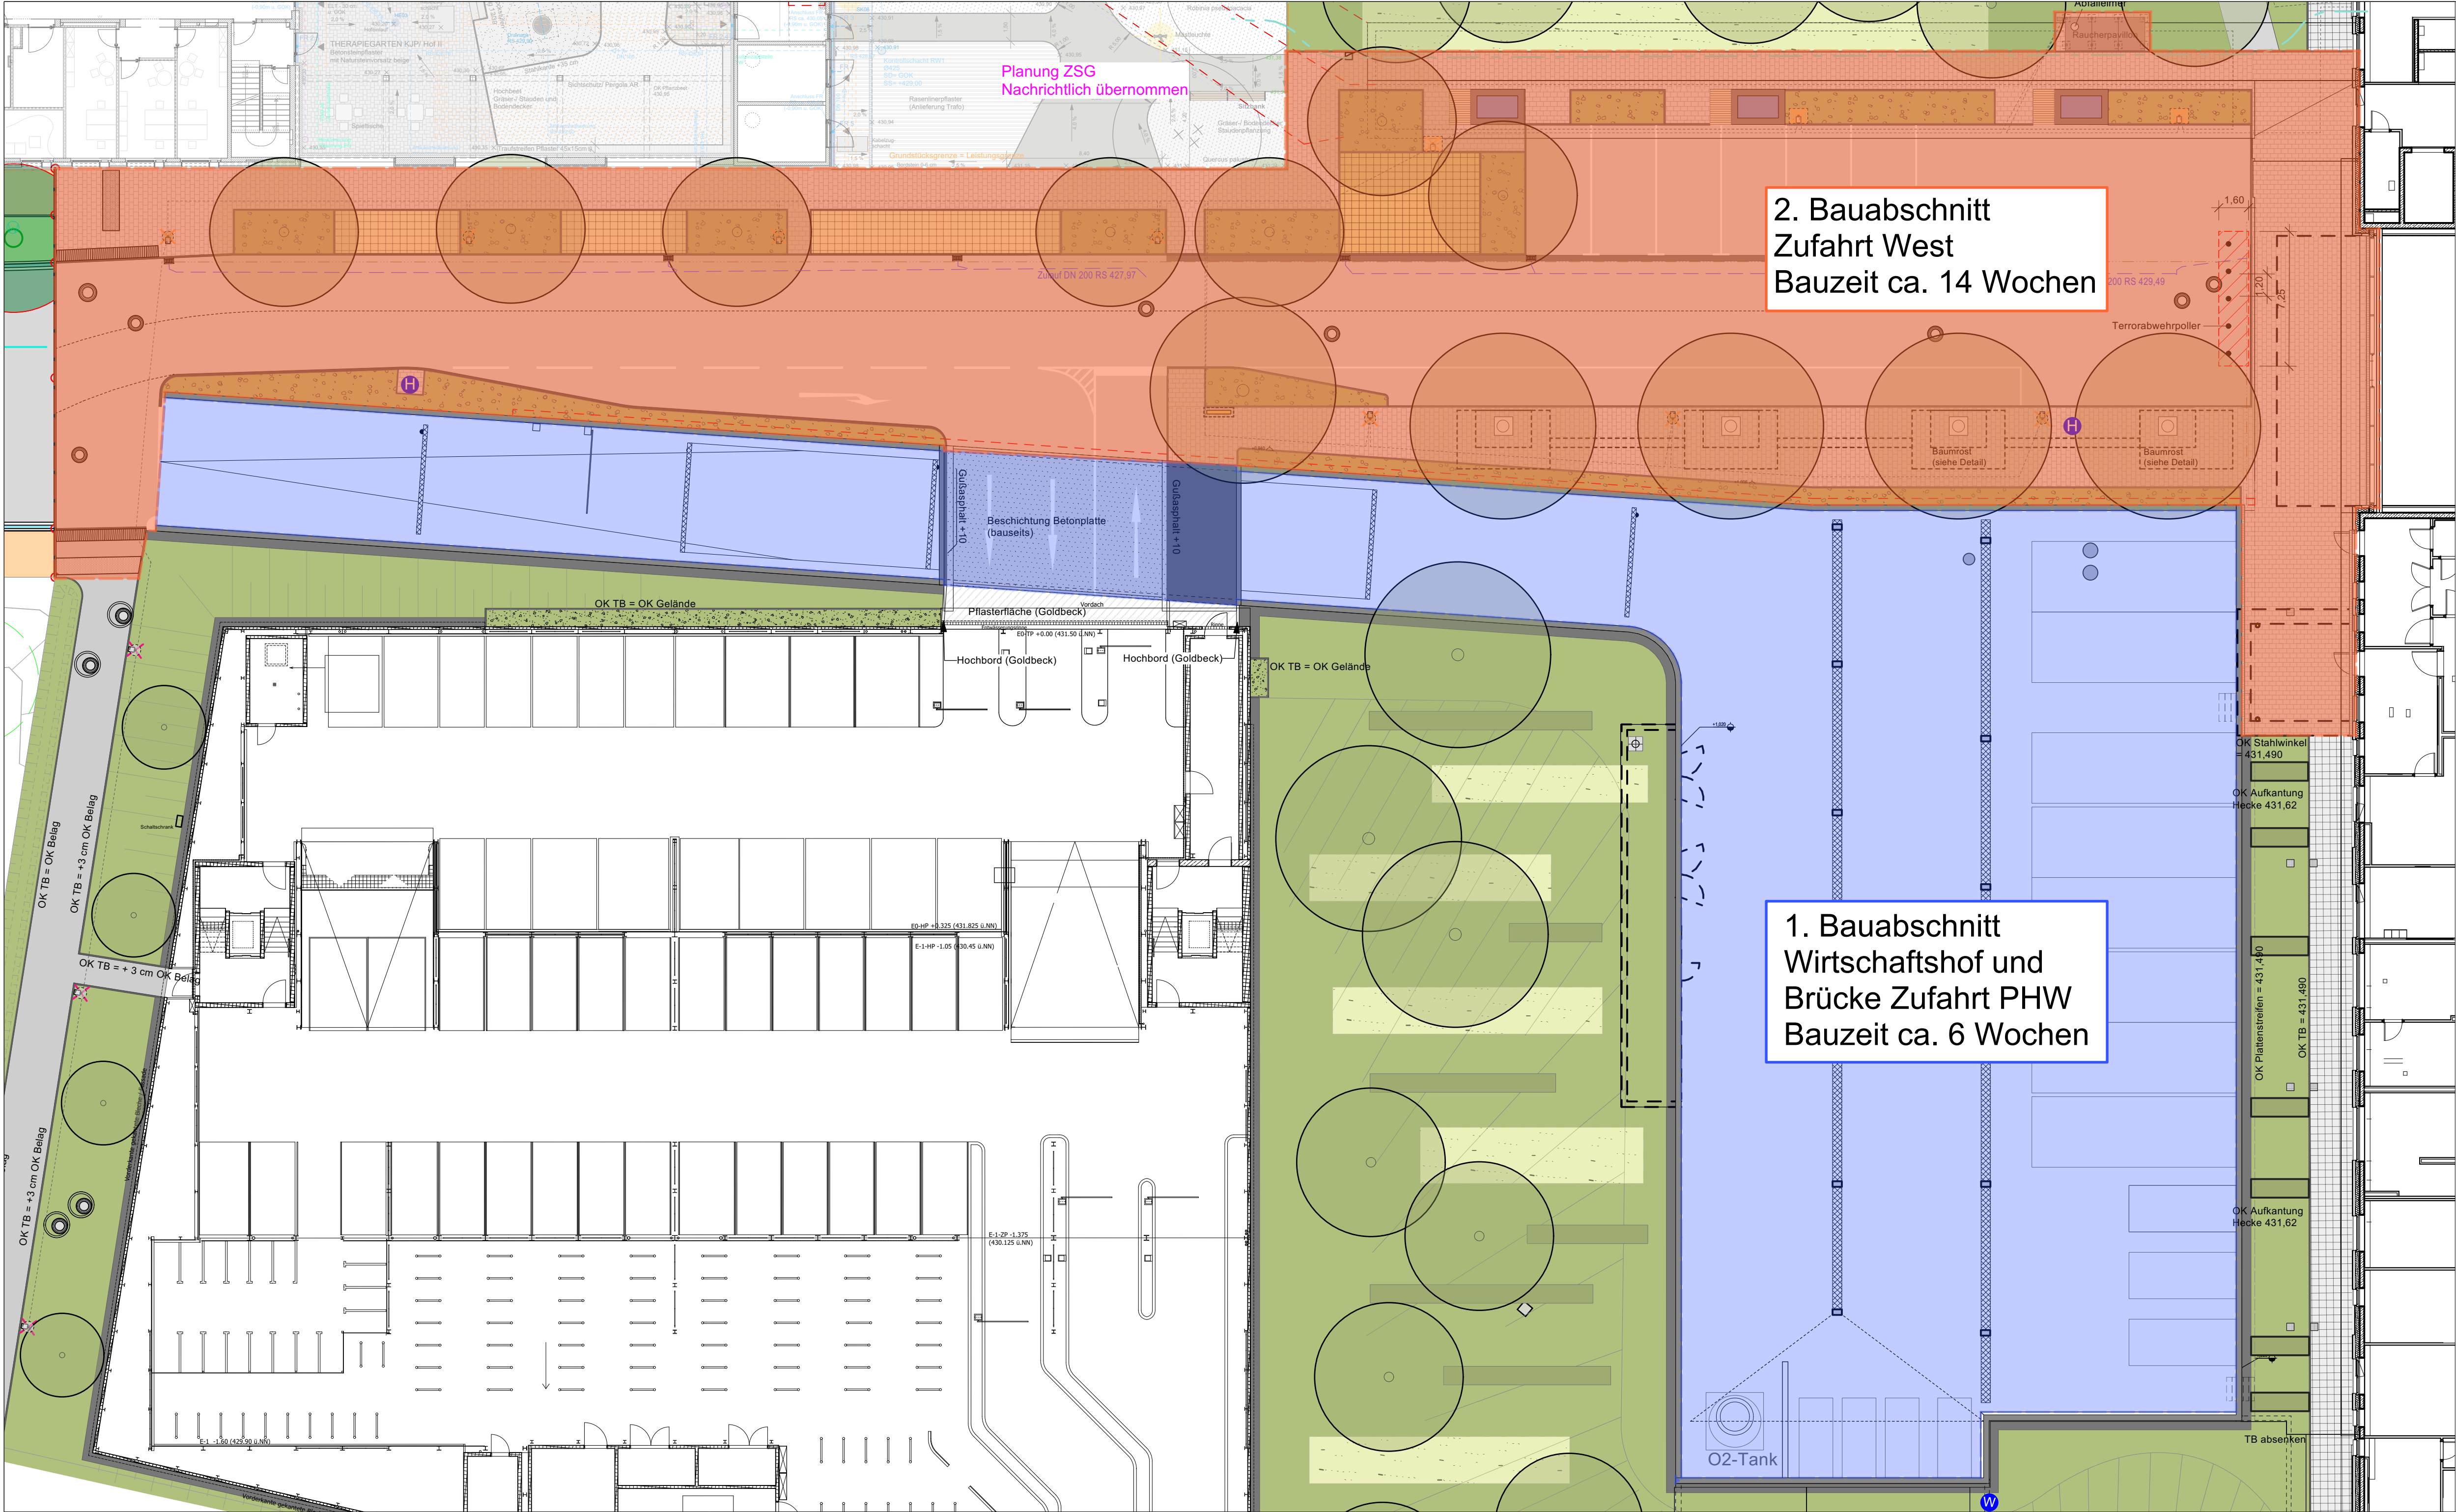

ALLE MASSEN SIND VOR ORT VON DER AUSFÜHRENDEN FRIMA EIGENVERANTWORTLICH ZU PRÜFEN UND ABWEICHUNGEN SIND DER BAULEITUNG ANZUZEIGEN!
EINGETRAGENE HÖHENMASSEN BEZIEHEN SICH GRUNDSÄTZLICH AUF OKFFB!

Index	Name	Datum	Änderung
Plannummer: FGLA-UEB-CL-UE-400-6A-5-00			
Planinhalt: GGES348_5_GR400 Zufahrt West/Wirtschaftshof - Bauzeiten			Status: W
			Index: Indexdatum:
Arch		230419_1zu100_Grundriss EG	19.04.23
Goldbeck		ST1053-5-OP-GR-XX-00200.dwg	18.09.24
Kovacic Ingenieure		2023-02-09 Kreiskliniken Böblingen	09.02.23

Baumaßnahme: Neubau Flugfeldklinikum		
Sämtliche Höhenkoten beziehen sich auf ± 0,00 = 431.50 m üNN		

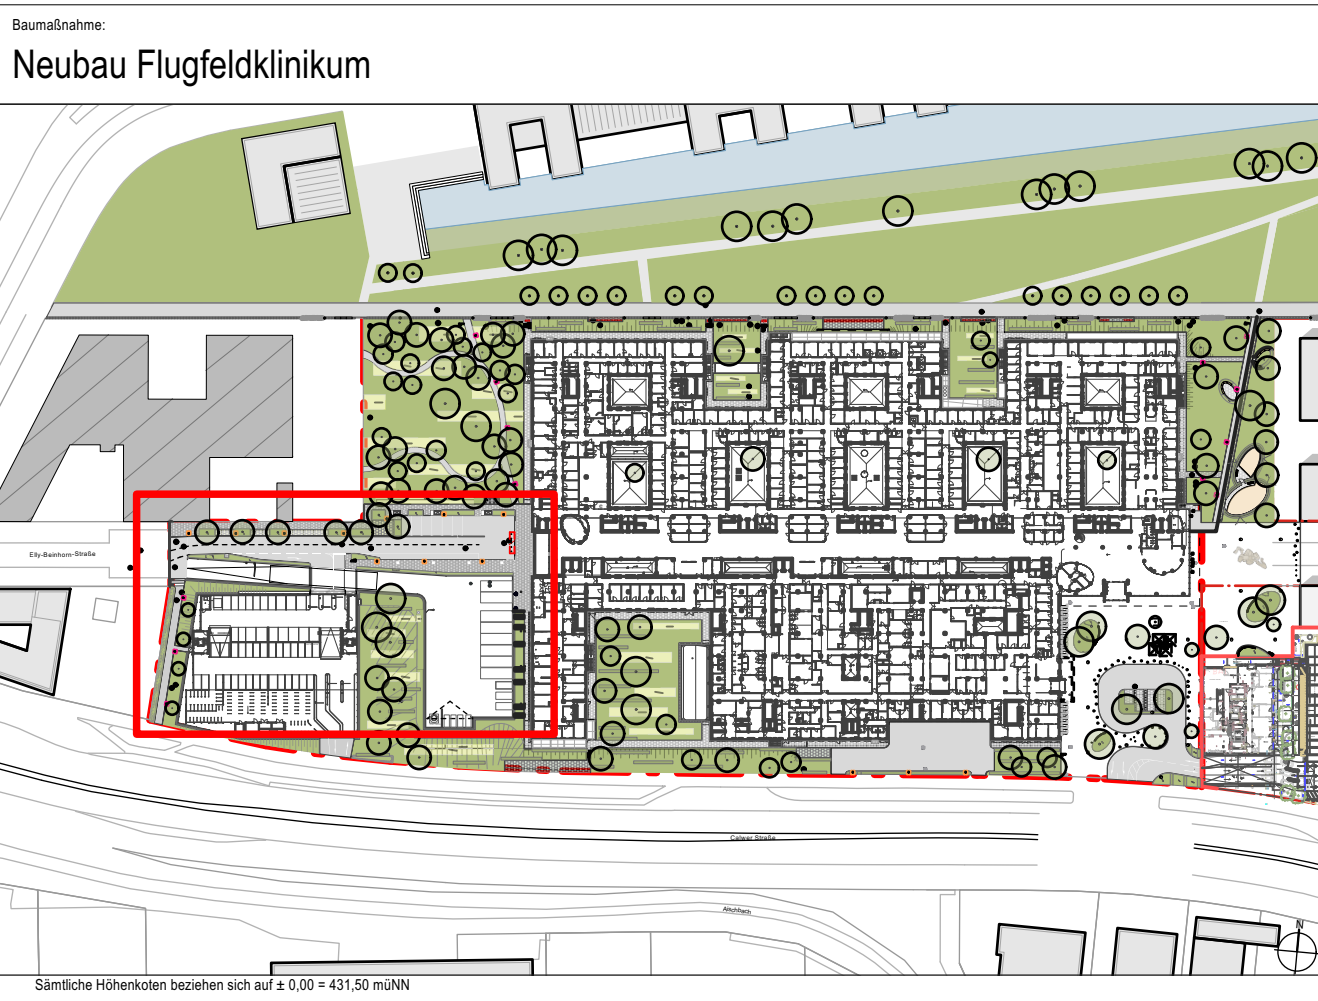

Bauherr:
Klinikverbund Südwest gGmbH
Calwer Straße 68 | 71034 Böblingen

Architekt:
HDR GmbH | h4a GmbH

Landschaftsarchitekt:
faktorgrün Partnerschaftsgesellschaft
Landschaftsarchitekten mbH
Beratende Ingenieure
Schockenriedstraße 4 | 70565 Stuttgart | stuttgart@faktorgrün.de

Planinhalt:
GGES348_5_GR400 Zufahrt W Wirtschaftshof - Bauzeiten

Projekt-Nr.: GES/348
Leistungsphase: Werkplanung
Mastab: 1:200
0,87/0,42

Planerstellung: 03.07.2026
Geprüft: ts/ki

Datum Modelliert:

Übersicht Bauabschnitte zur Kalkulation

Klinikverbund Südwest

h4a