

Legende

Vegetation

- Baum, Neupflanzung
- Pflanzfläche (Hecke)
- Rasen (außerhalb)
- Wiese (außerhalb)

Befestigte Flächen

- Asphalt
- Brückenbeschichtung (bauseits)
- Betonsteinpflaster
- Rasenfugenpflaster als Gebäuderandstreifen (außerhalb)
- Rasenfugenpflaster Stellplätze

Einfassungen

- Hochbord (HB) / Tiefbord (TB)
- Hochbord aus Gussasphalt
- Baukonstruktionen
- Unterflurbaumrost

Ausstattung

- Mastleuchte, LP 6m
- Mastleuchte, LP 6m mit Fundament auf unterbauten Flächen
- Oberlicht mit Sitzbank (bauseits)

Infrastruktur


- Fassadenrinne
- Plattenrinne
- Straßenablauf
- Hydrant
- Schacht, Bestand

Leitungen Planung

- Leerrohr
- Entwässerungsleitung
- Planumsdrainage
- Stichkanal
- Leerrohr LWL-Leiter

Sonstiges

- Planungsgebiet FFK gesamt
- Bearbeitungsgebiet VE511_04
- Höhe, Planung
- Höhe, Bestand

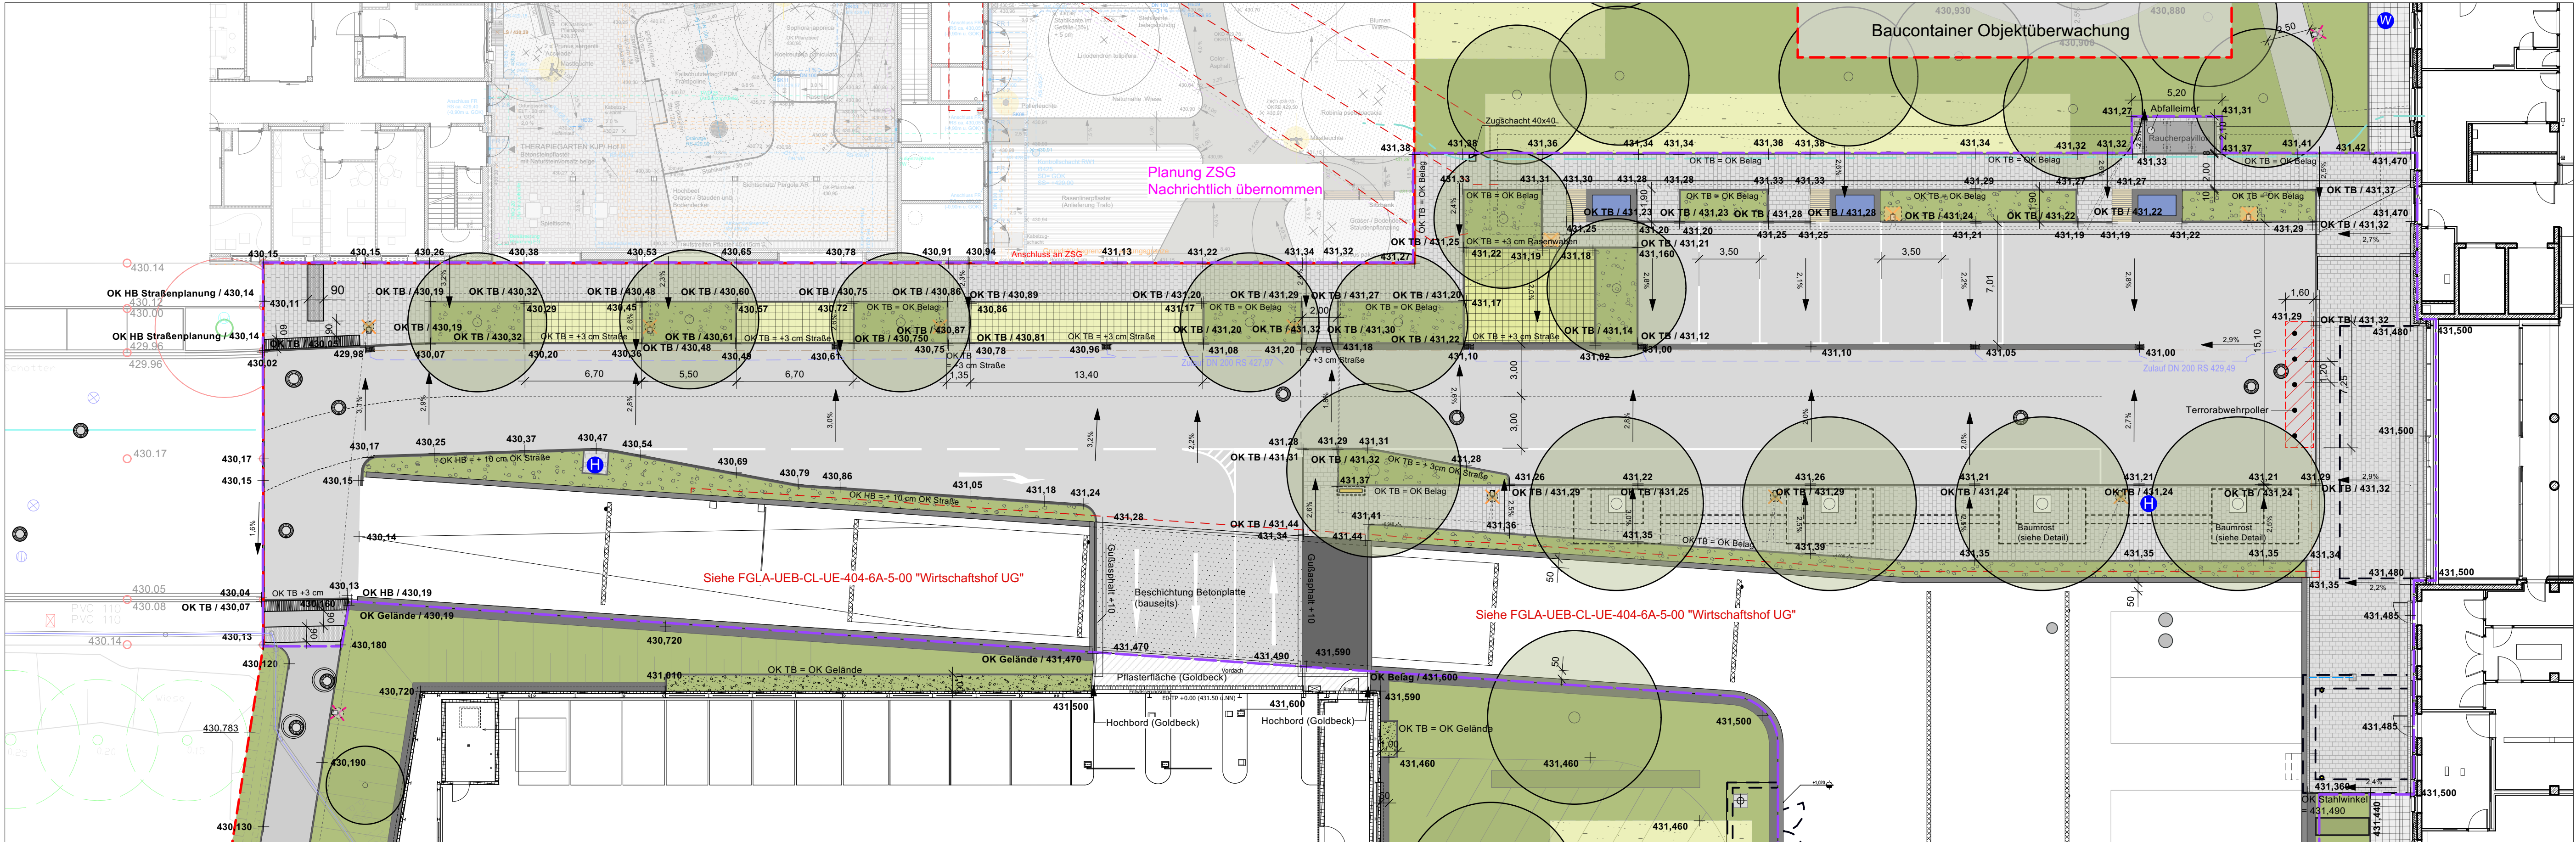


Zufahrt West mit Wirtschaftshof, M. 1:200

ALLE MASSEN SIND VOR ORT VON DER AUSFÜHRENDEN FRIMA EIGENVERANTWORTLICH ZU PRÜFEN UND ABWEICHUNGEN SIND DER BAULEITUNG ANZUZEIGEN!
EINGETRAGENE HÖHENMASSEN BEZIEHEN SICH GRUNDSÄTZLICH AUF OKFFB!

Index	Name	Datum	Änderung

Planummer: FGLA-UEB-CL-UE-401-6A-5-00			Status: W
Planinhalt: GGES348_5_GR401 Zufahrt West			Index:
			Individuum:
Arch	230419_1zu100_Grundriss EG	19.04.23	
Goldbeck	ST1053-5-OP-GR-XX-00200.dwg	18.09.24	
Kovacac Ingenieure	2023-02-09 Kreiskliniken Böblingen	09.02.23	

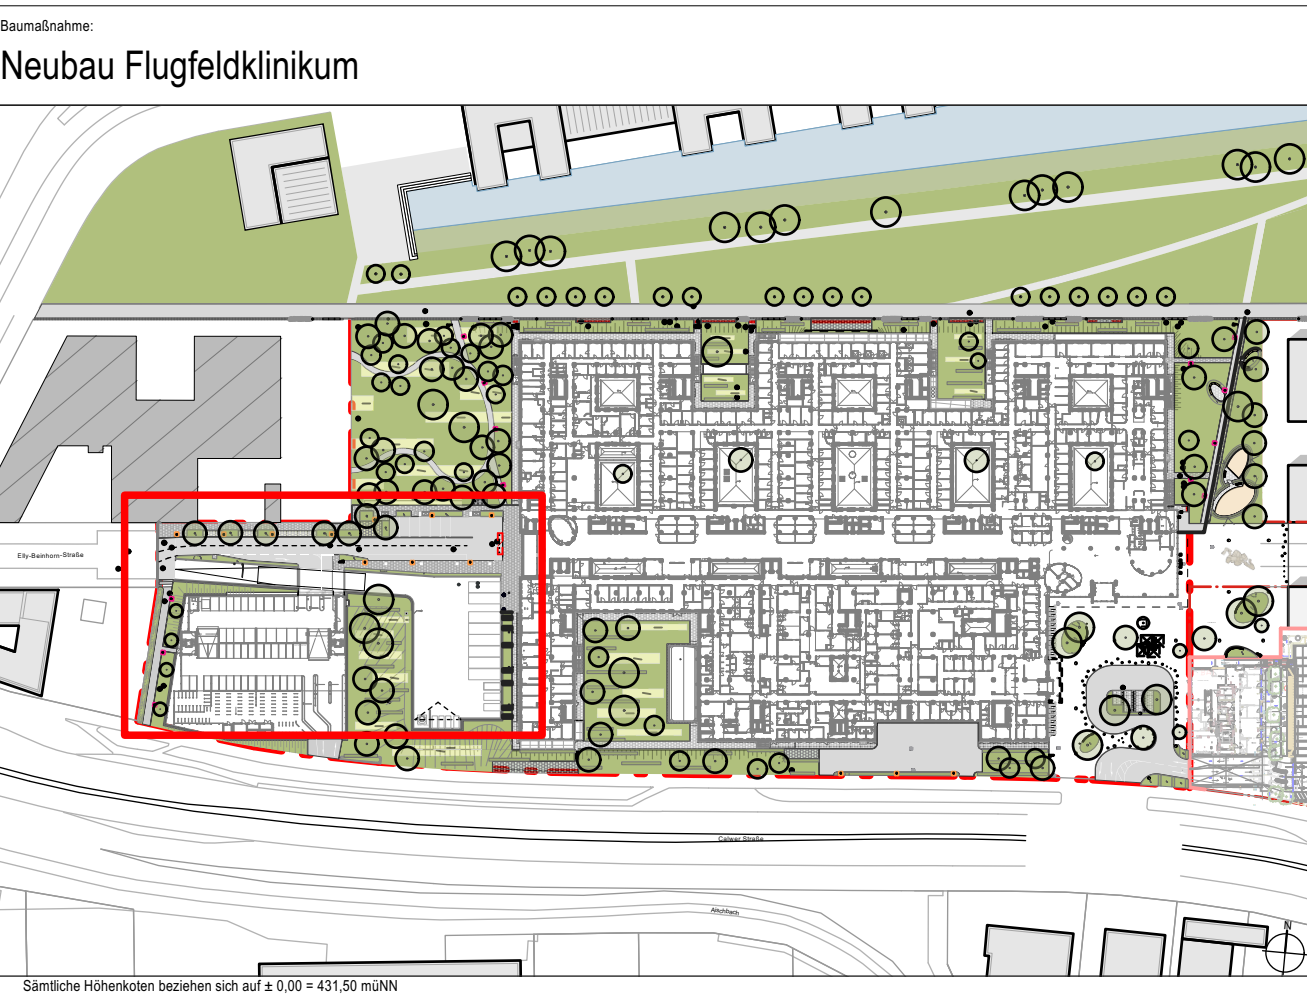

Bauherr: Klinikverbund Südwest gGmbH Calwer Straße 68 71034 Böblingen	Klinikverbund Südwest
Architekt: HDR GmbH h4a GmbH	h4a
Landschaftsarchitekt: faktorgrün Partnerschaftsgesellschaft mbH Landschaftsarchitekten bds Beratende Ingenieure Schockenriedstraße 4 70565 Stuttgart stuttgart@faktorgruen.de	

Planinhalt: GGES348_5_GR401 Zufahrt West			
Projek-Nr: GES/348	Leistungsphase: Werkplanung	Planstellung: 20.05.2026	Datum Modifikation:
0,96/0,42		Masstab: 1:200	Gefügt: ts/kl