



Ansicht
M. 1 : 20

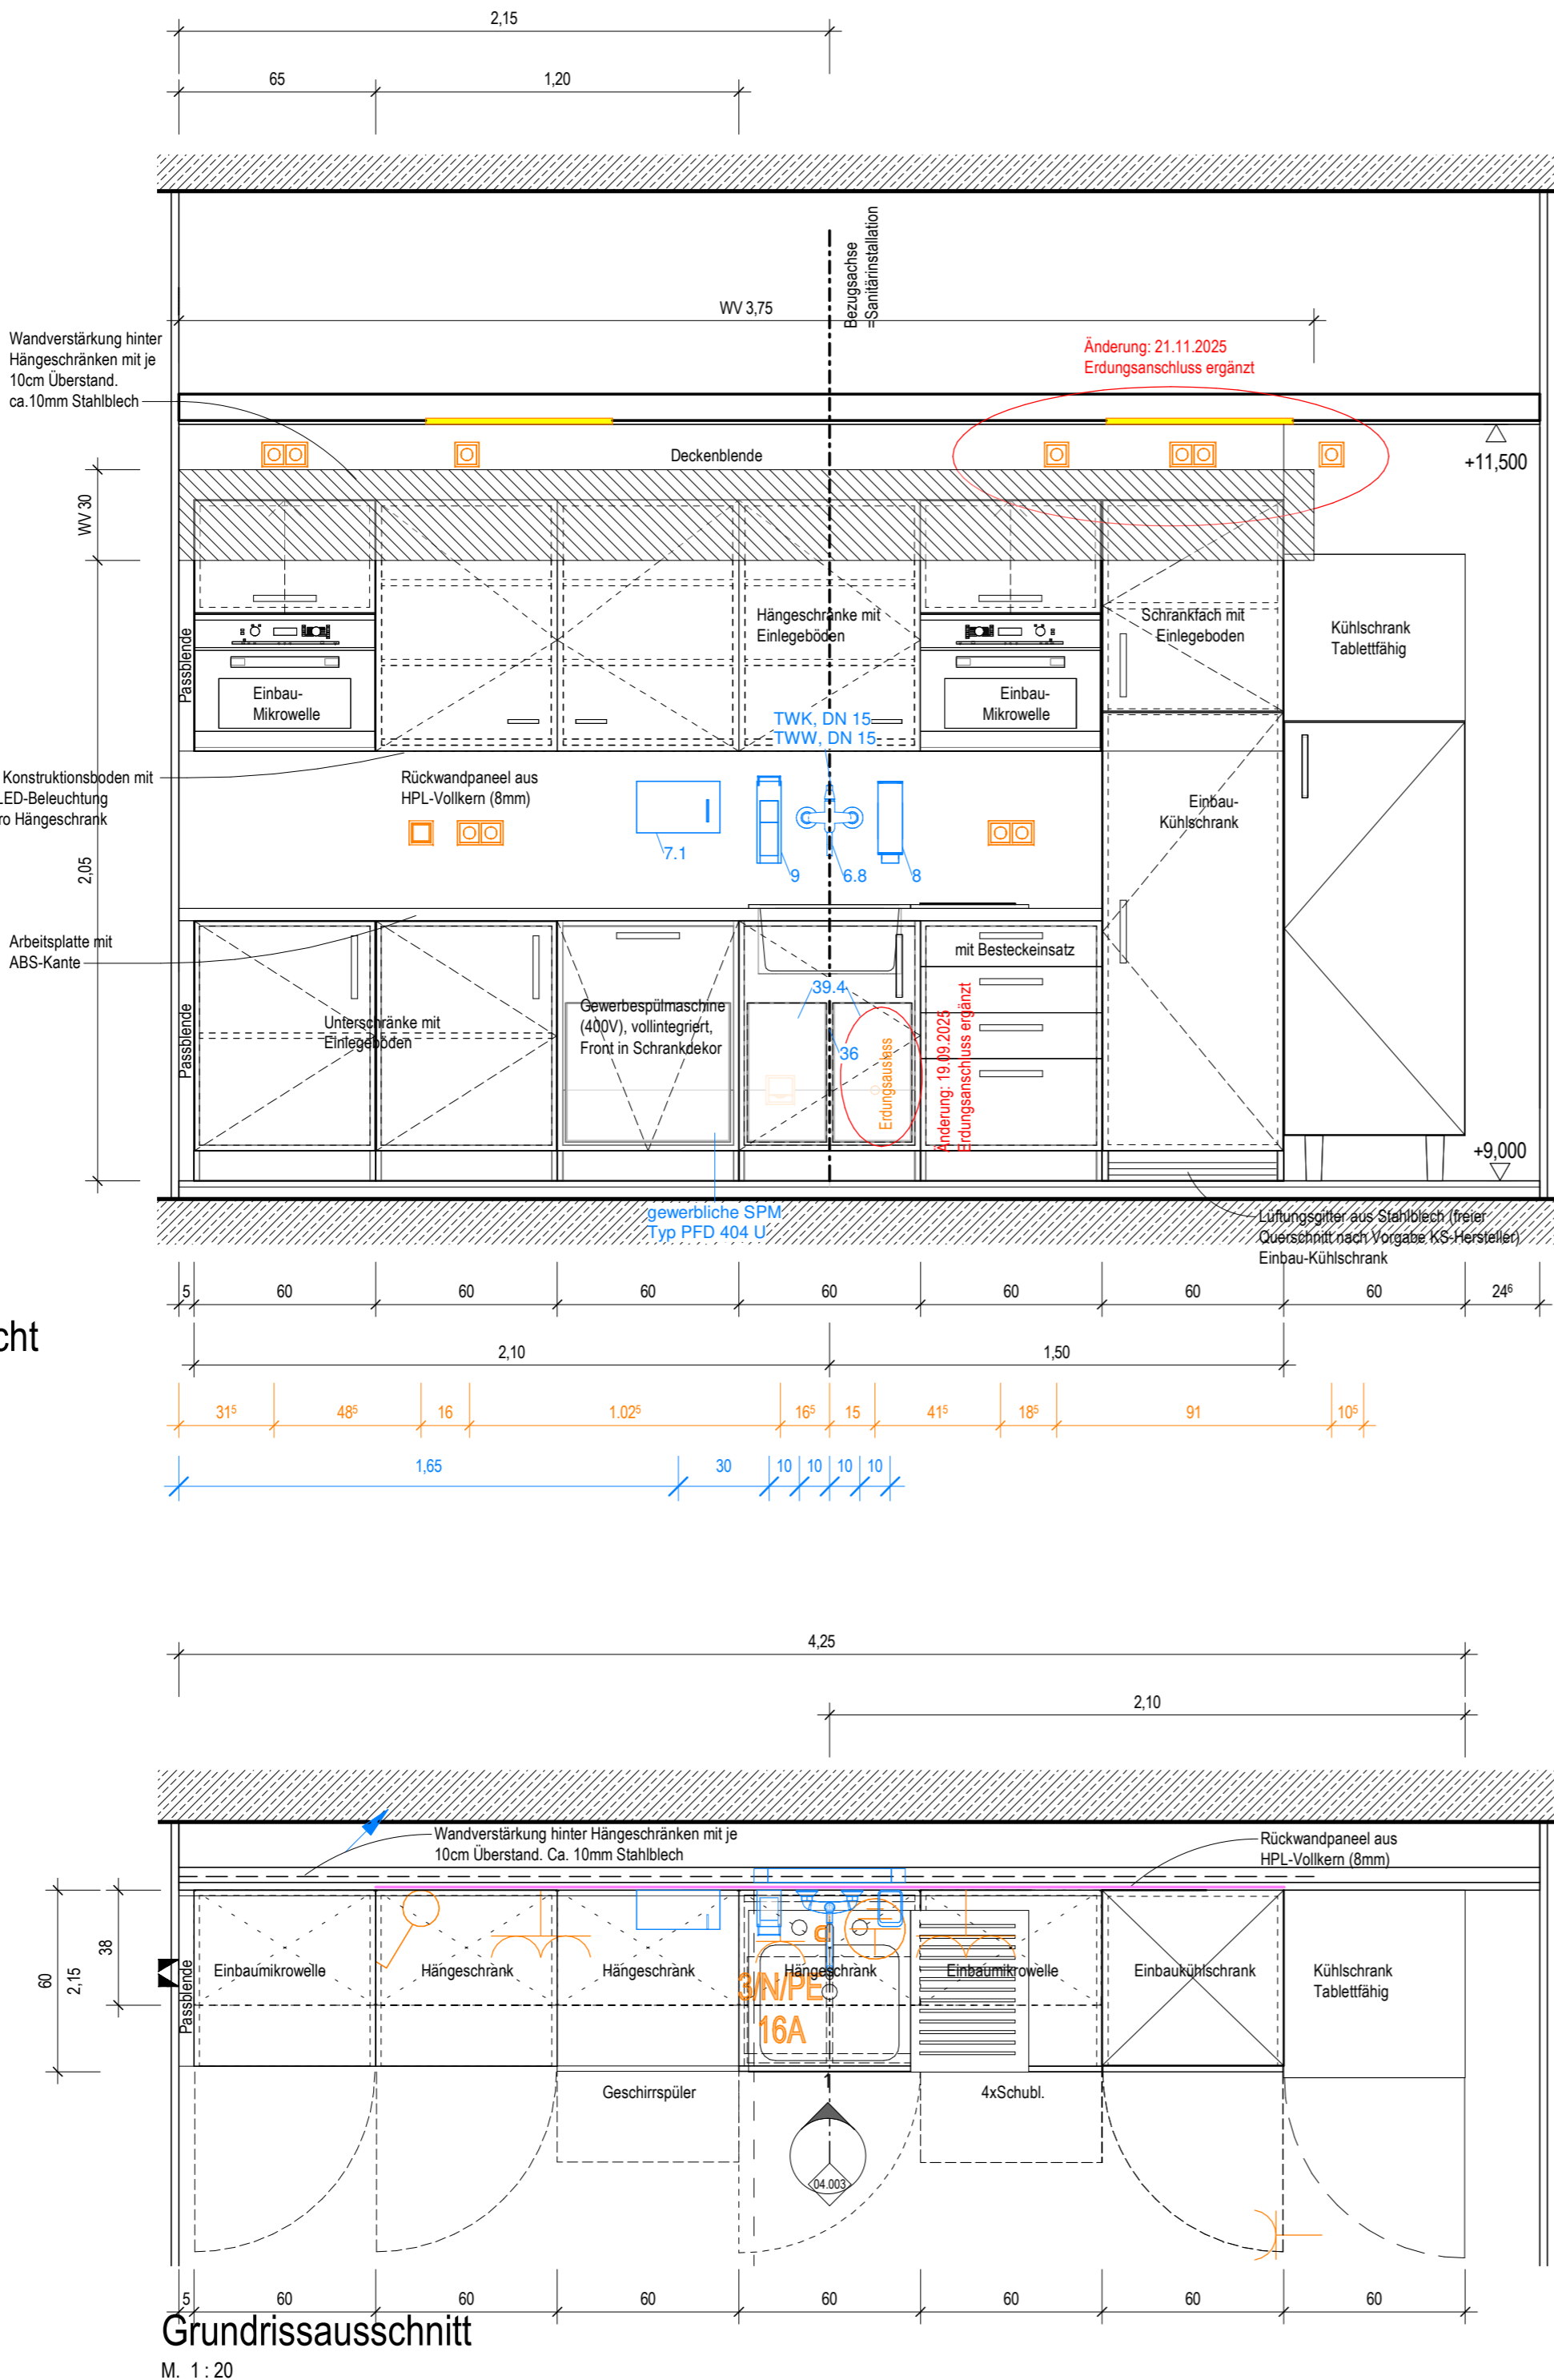

Wandansicht Typ 3

Arbeitszeile,
Nahrungsvorbereitung
Ebene 2:
KC.02.R017.0

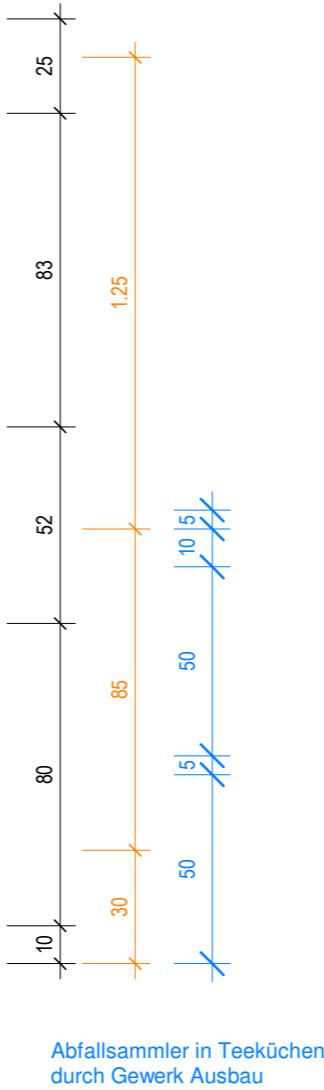

Abfallsammler in Teeküchen
durch Gewerk Ausbau

	Ausstattung ARC_Schreiner		Ausstattung Med.-Tech		Ausstattung HLS
	Ausstattung ARC_loses Mobiliar		Ausstattung Gastronomie		Ausstattung ELT
	Ausstattung Rohrpost		Ausstattung Rohrpst		

Symbolik Elektroplanung siehe Legendenplan Elektrotechnik: ATGA-HGB-CD-LE-000-E -5-XX
Symbolik HLS siehe Legendenplan Haustechnik: ATGA-HGB-CD-LE-000-SW-5-XX

ALLE MASSE SIND VOR ORT VON DER AUSFÜHRENDEN FIRMA EIGENVERANTWORT-
LICH ZU PRÜFEN UND ABWEICHUNGEN SIND DER BAULEITUNG ANZUZEIGEN!
EINGETRAGENE HÖHENMASSEN BEZIEHEN SICH GRUNDSÄTZLICH AUF OKFFB!

Index	Datum	Gez.	Änderungen

Plannummer:

HhAA-HGB-CD-04-003-AH-5-00

Planinhalt:

Schreinerplan

Arbeitszeile Nahrungsvorbereitung EIKi

Wandansicht 04.003 | KC.02.R017.0

Status:


Index:

00

Indexdatum:

--

Drees & Sommer SE	DSBM-HGB-MM-HL-000	Cloud 20.04.2026
Mayer-Vorfelder und Dinkelacker GmbH und Co. KG	MVUD-HGB-MM-UE-000	Cloud 17.04.2026
HT Hospitaltechnik Planungsgesellschaft mbH	HTPG-HGB-MM-HT-000	Cloud 17.04.2026
faktorgrün Landschaftsarchitekten	FGLA-HGB-MM-UE-000	Cloud 02.02.2021
ibb Burrer & Deuring Ingenieurbüro GmbH	ATGA-HGB-MM-EL-011	Cloud 20.04.2026
INGENIEURGRUPPE WALTER + PARTNER GBR	IBWP-HGB-MM-GA-000	Cloud 05.11.2024
Ramboll Deutschland GmbH	ATGA-HGB-MM-AU-000	Cloud 30.05.2023
	ATGA-UEB-MM-RP-000	Cloud 27.02.2026

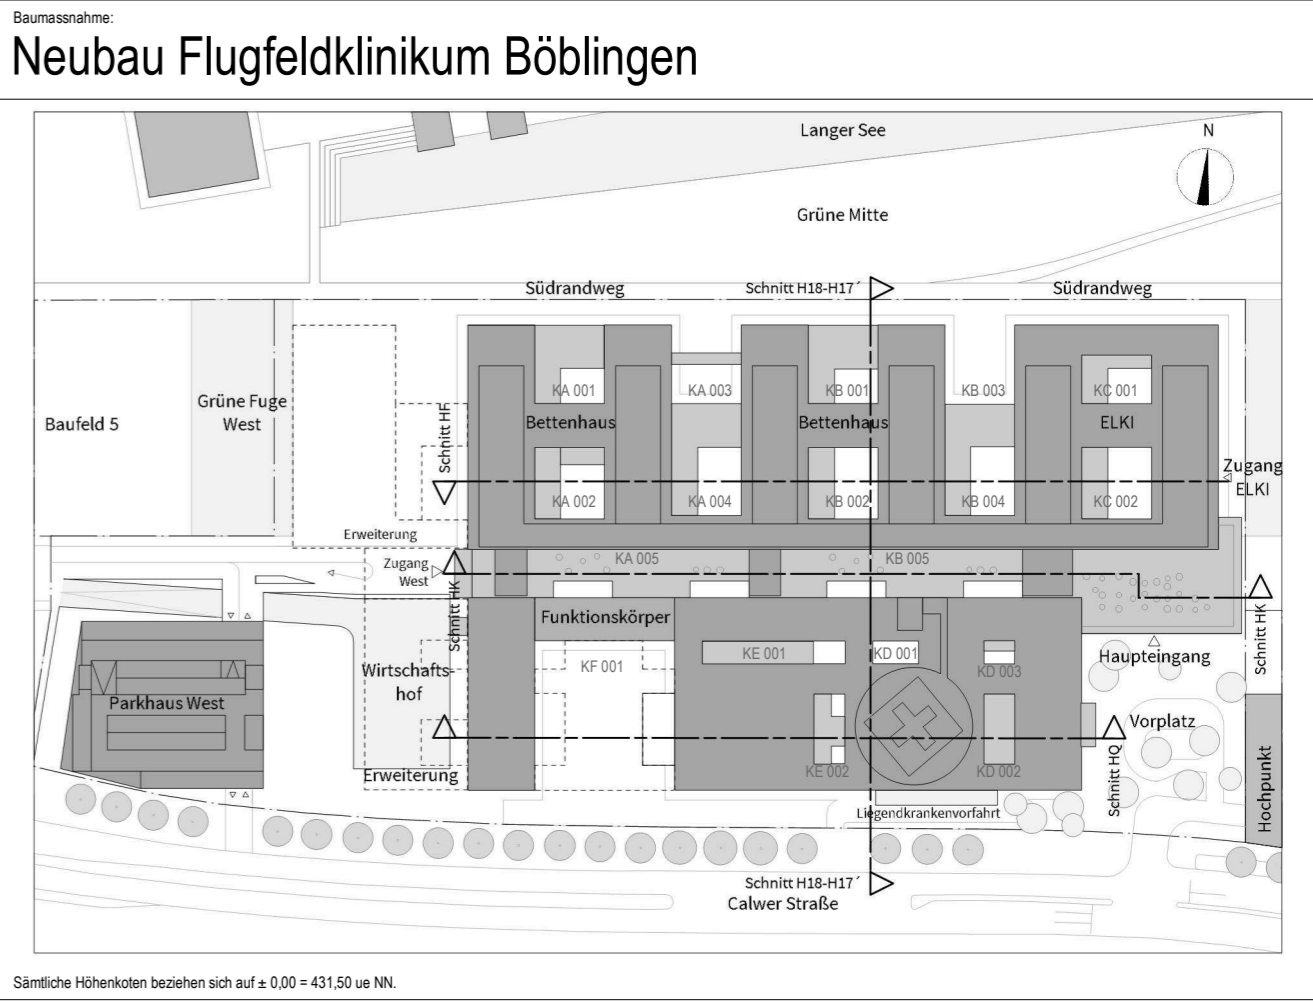

Bauherr Klinikverbund Südwest gGmbH Elly-Beinhorn-Straße 29 71034 Böblingen	
Architekt: HDR h4a Immermannstr. 43 40210 Düsseldorf ffk@h4a-architekten.de ffk-boeblingen@telluride-architektur.de	

Fachplaner:

Planinhalt: Schreinerplan Arbeitszeile Nahrungsvorbereitung EIKi Wandansicht 04.003 KC.02.R017.0

Projekt-Nr. 0533.01	Leistungsphase: Leistungsphase 5	Planerstellung: 15.01.2026	Datum Modellupload: 17.04.2026
Maßstab: 1:20	Gefertigt: sh	Geprüft: Landsberg	DIN A2 (594x420mm)