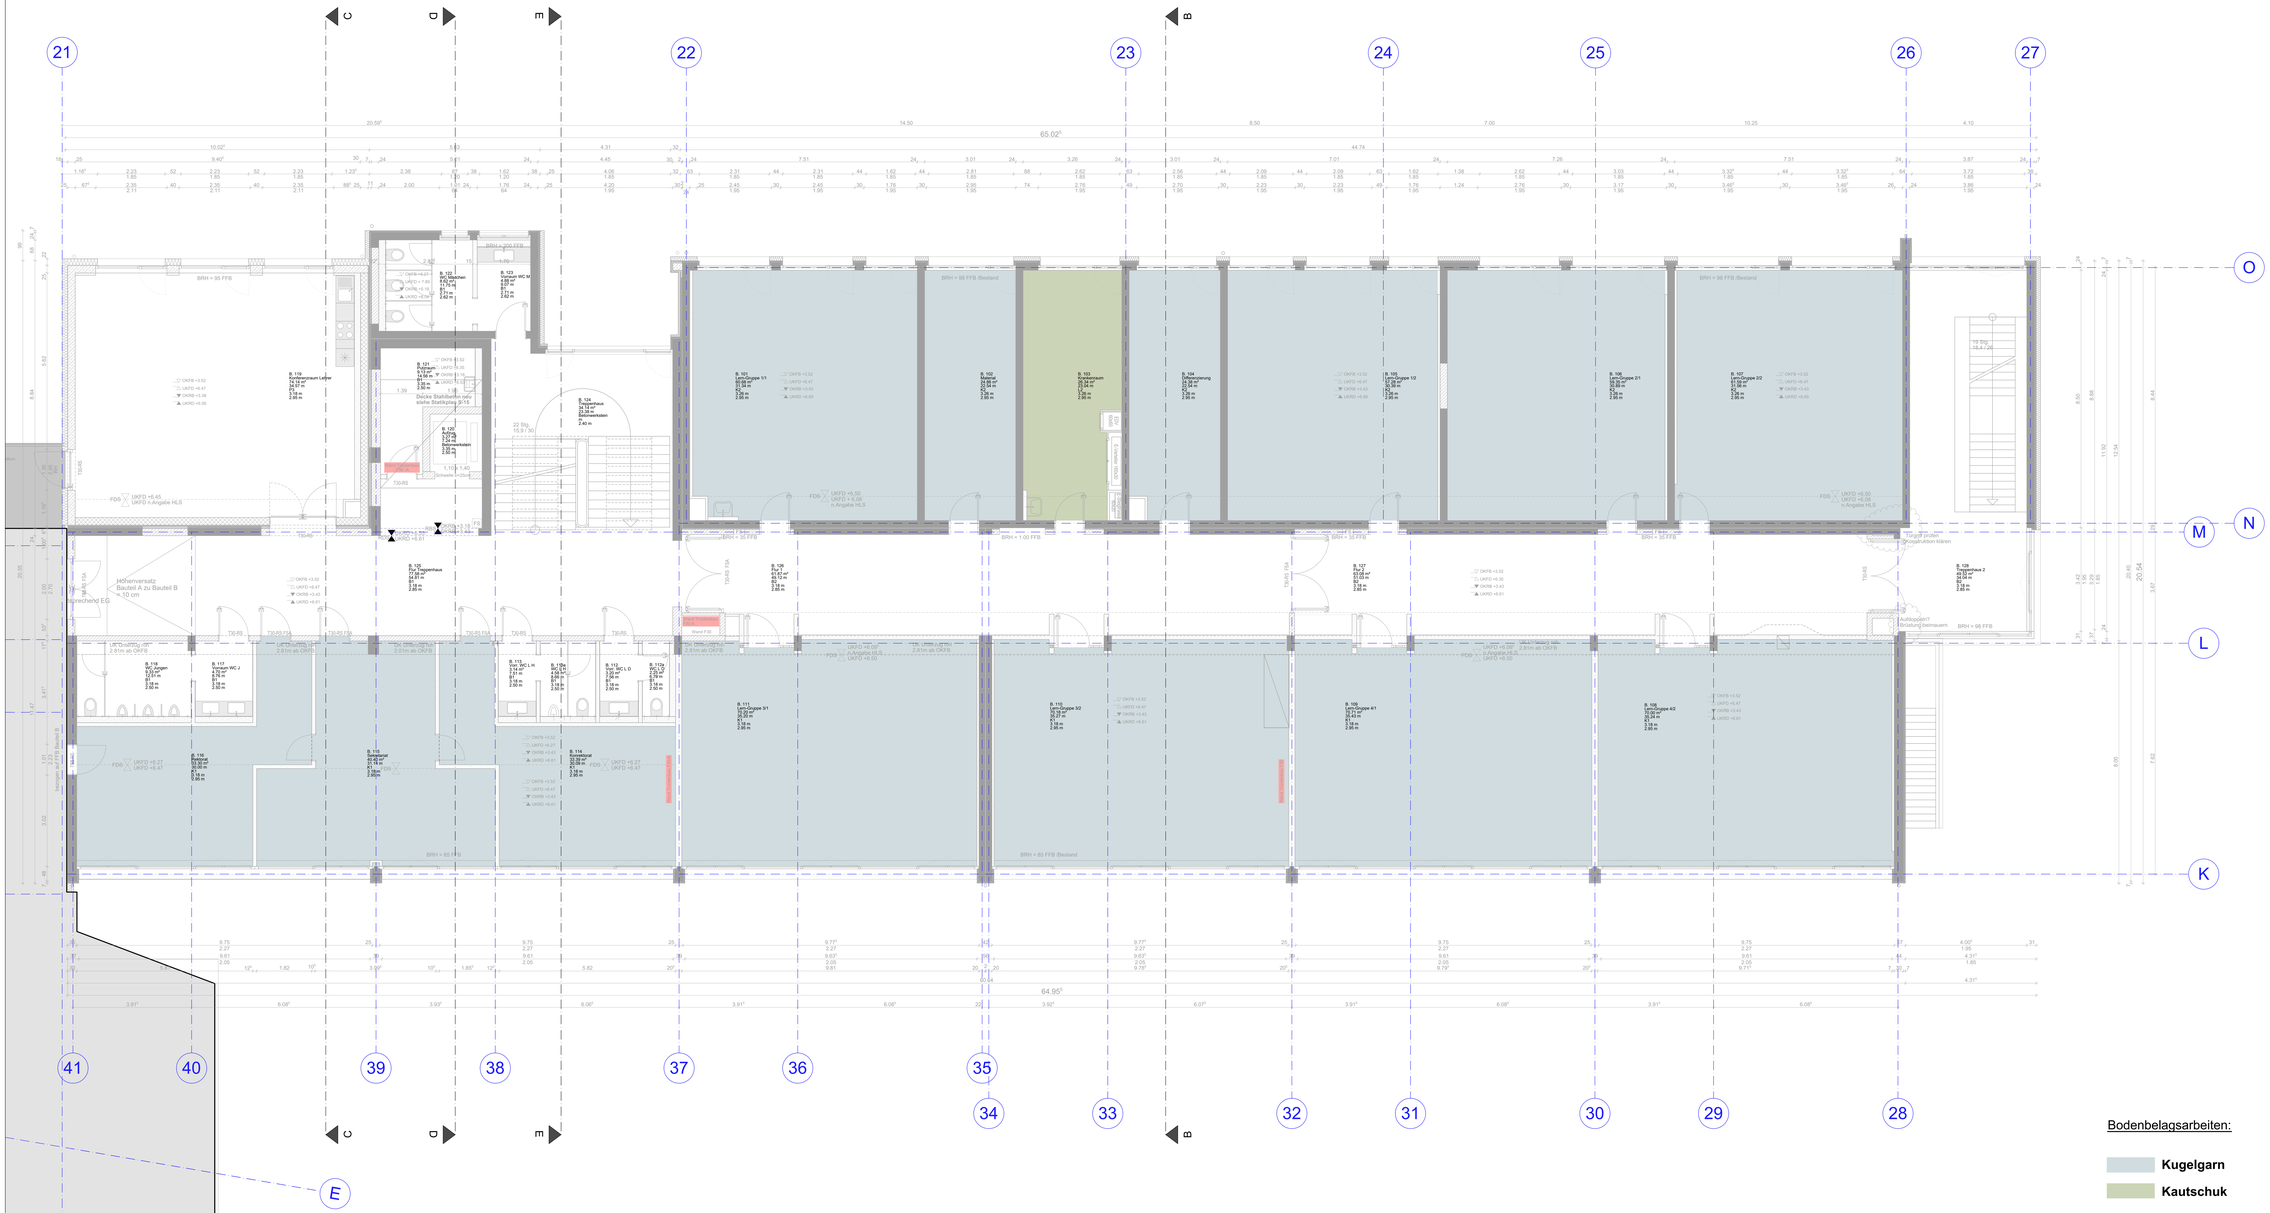
21
22
23
24
25
26
27
28
29
30
31
32
33
34
35
36
37
38
39
40
41
B
C
D
E
K
L
M
N
O
BRH = 95 FFB
BRH = 98 FFB /Bestand
BRH = 35 FFB
BRH = 1.00 FFB
BRH = 98 FFB
BRH = 85 FFB
BRH = 85 FFB /Bestand
Höhenversatz Bauteil A zu Bauteil B ≈ 10 cm
entsprechend EG
Wand F30
Wand F30
Durchbruch für Treppenhaus 2 Brüstung beimauern
Durchbruch für Treppenhaus 2 Konstruktion klären
Stahltreppe 19 Stg. / 9,4 / 24
22 Stg. 13,0 / 30
Stahltreppe 22 Stg. / 13,0 / 30
