


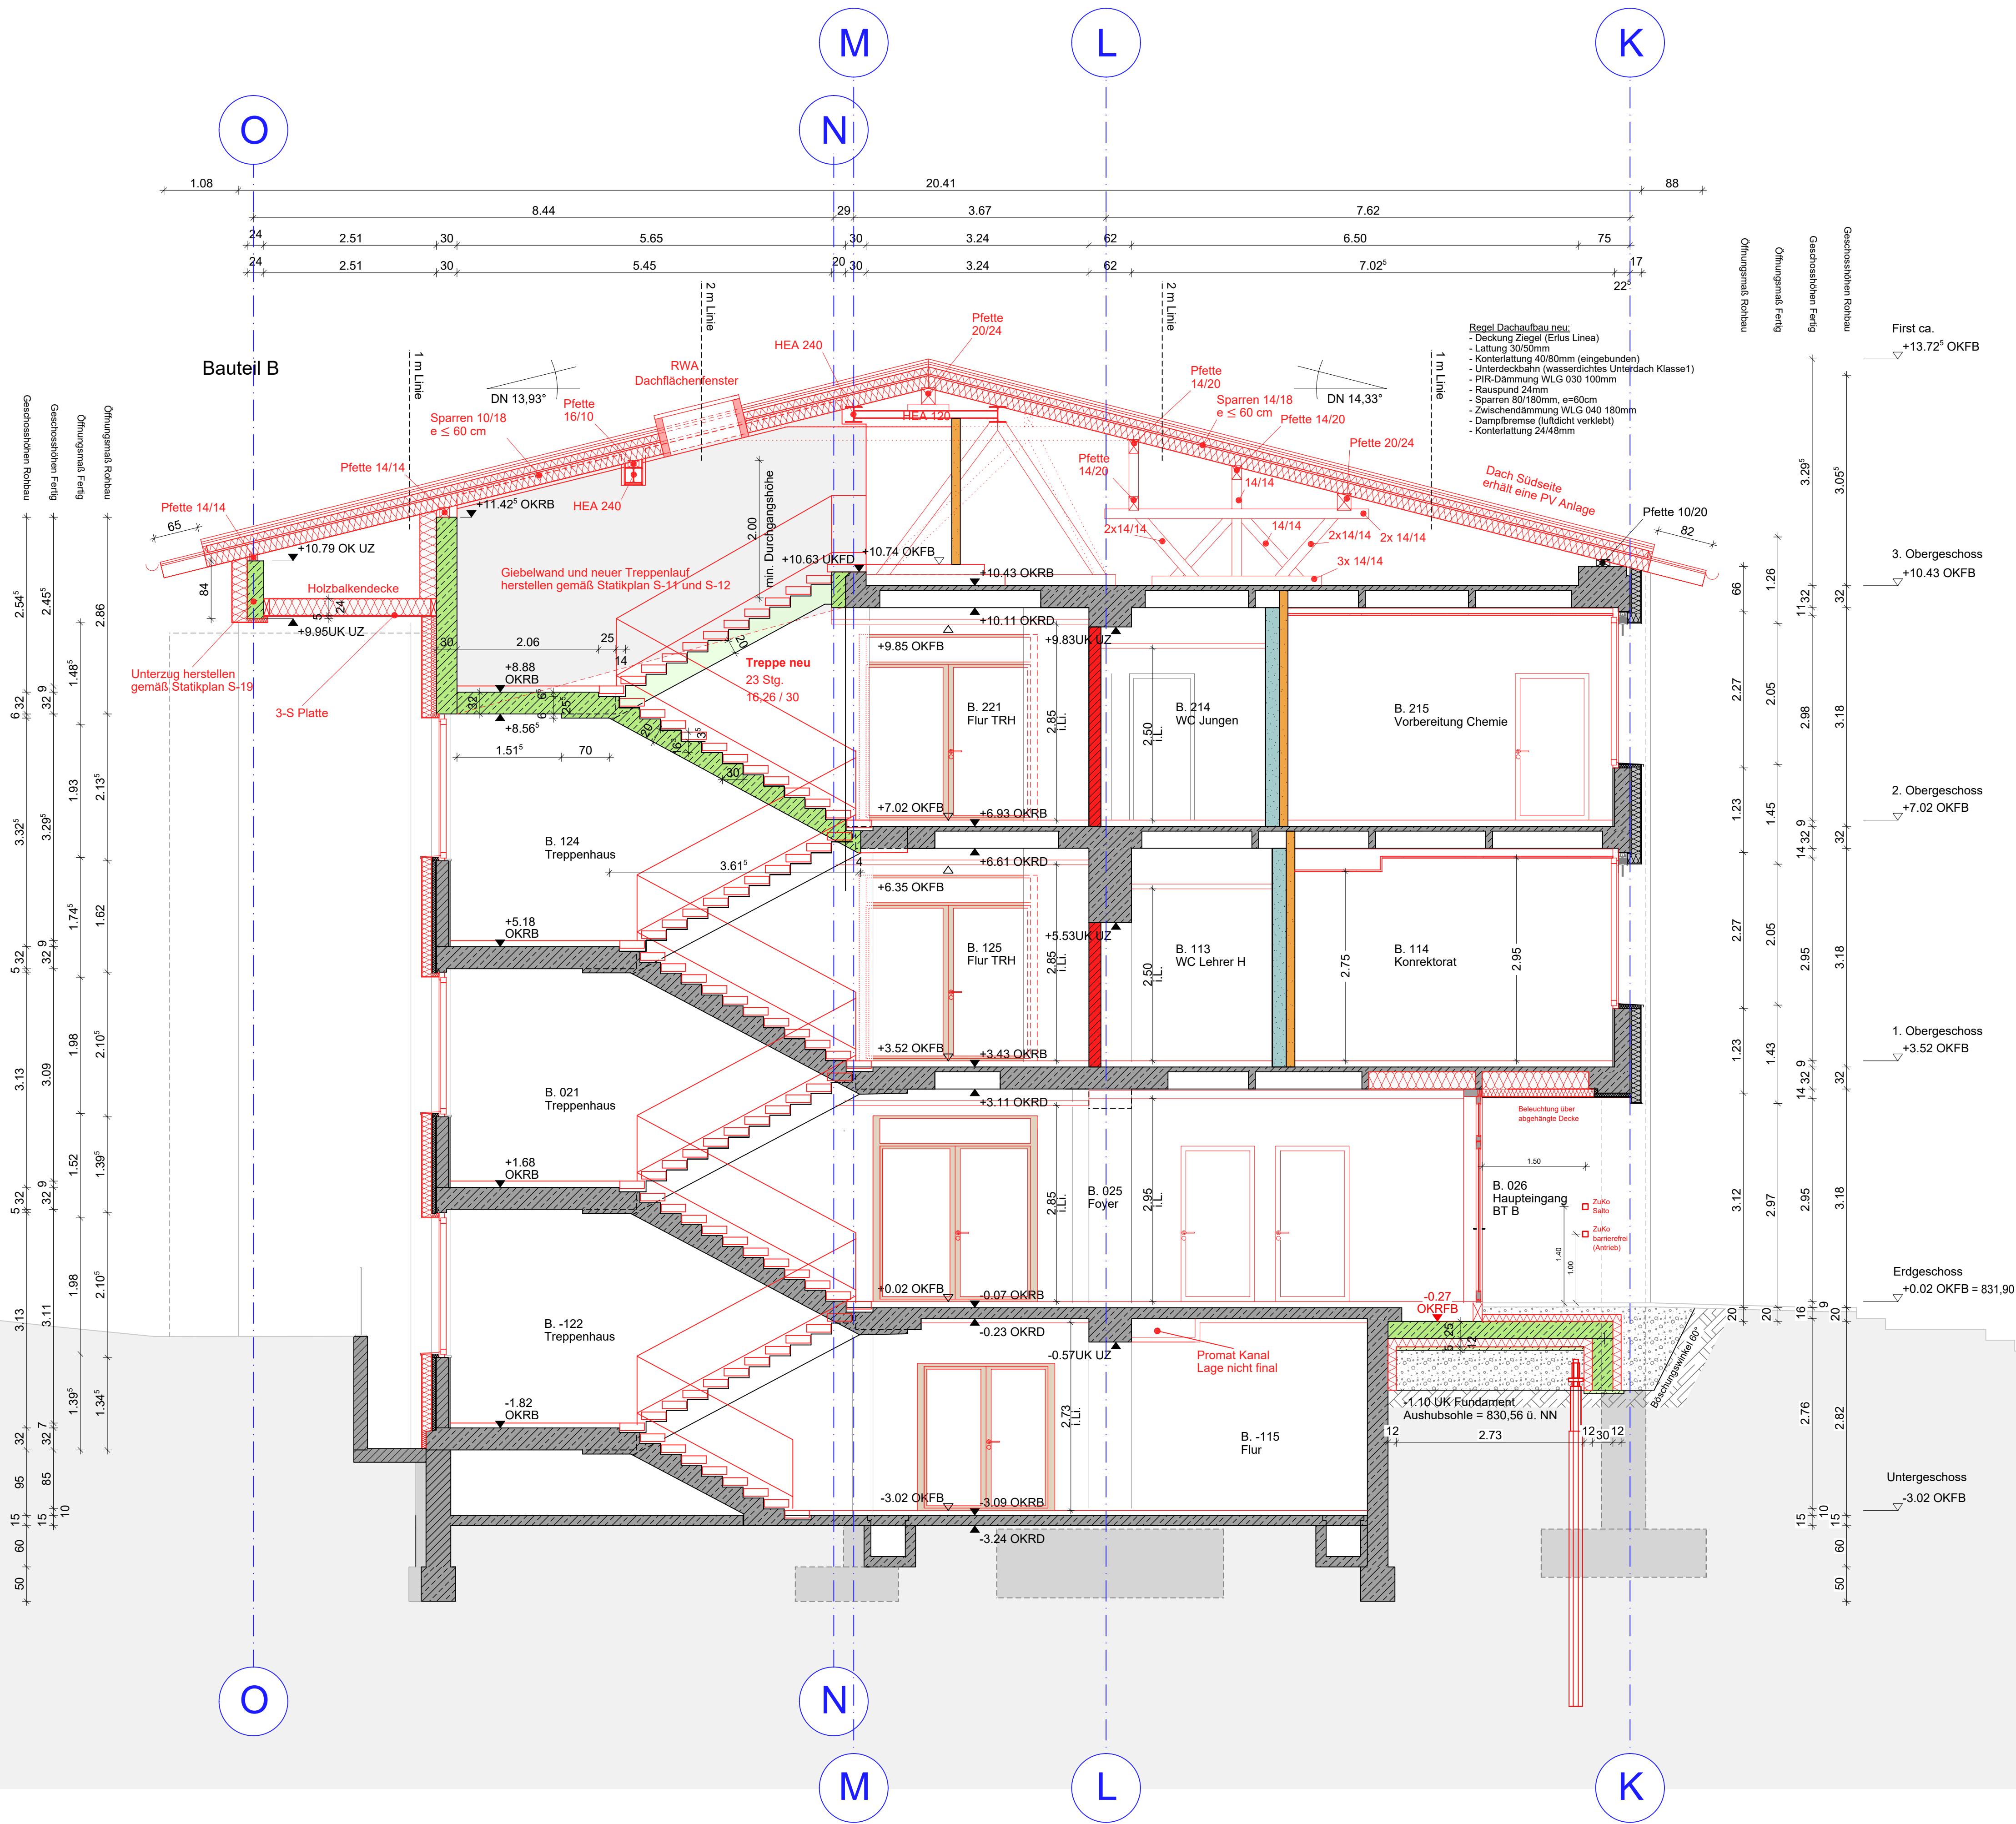

LEGENDE:

Bestand	Neu
Stahlbeton Bestand	Stahlbeton Neu
Mauerwerk Bestand	Halbfertigteil Neu
Trockenbau Bestand	Mauerwerk Neu
	Trockenbau Neu
	Vorwand Neu Raumhoch
	Vorwand Neu teilhoch
	Dämmung Neu


Durchbrüche:
Bodendurchbruch: HLS (BD), ELT (BD)
Deckendurchbruch: DD (DD), DD (DD)
Wanddurchbruch: WD (WD), WD (WD)
Wandschlitz: WS (WS), WS (WS)

±0.00 OKRB Oberkante Rohboden
±0.00 OKFF Oberkante Fertigfußboden
±0.00 UKRD Unterkannte Rohdecke
±0.00 UKFD Unterkannte Fertigdecke
BRH Brüstungshöhe
LRHR lichte Raumhöhe roh
LRHF lichte Raumhöhe fertig
RBS / RDS Rohbodensprung / Rohdeckensprung
FBS / FDS Fertigbodensprung / Fertigdeckensprung

SÄMTLICHE ÖFFNUNGSMAßE WIE BRÜSTUNGS- UND TÜRHOHEN SIND AB OK FFB ANGEGEBEN!

Sämtliche Maße sind vom jeweiligen Gewerk am Bau verantwortlich zu prüfen.
Änderungen nur nach Rücksprache mit der Bauleitung!

PLANÄNDERUNGEN:				
01	14.05.2025	Ausführungsplanung		ABM3
02	14.08.2025	Ausführungsplanung angepasst		ABM3
03	13.07.2026	Ausführungsplanung angepasst		ABM3

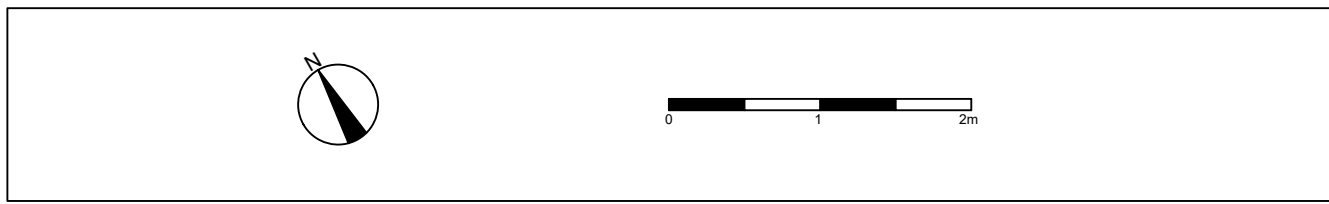

Schnitt E-E

AUSFÜHRUNGSPLANUNG

PROJEKT / BAUSTELLE

**Generalsanierung
Hebelschule**

Hebelstraße 15
79822 Titisee-Neustadt

PLANINHALT: Ausführungsplanung Schnitt	PLAN NR.: 533-03	MASSSTAB: 1:50
PLANNAME: A-5S BE-E 533-03	DATUM: 27.11.2023	PZ: 02 A - 533
PROJEKT NR.: 7012	PLANGRÖSSE: 594 X 841	GEZ: Planungsteam ABM3
TB: 119/124/5671		

BAUHERR:

Stadt Titisee- Neustadt
Bauherr Anschrift

Plauenstraße 2-4
79822 Titisee-Neustadt

Tele. 07651 206-0
Mail Bauherr E-Mail

ARCHITEKTURBÜRO

AN DER MILCHSTRASSE

Franke · Tröndlin-Ehrler · Albanbauer · Partmb
Milchstr. 3
79098 Freiburg
Fon: 0761 - 479 805 0
info@milchstrasse3.de