


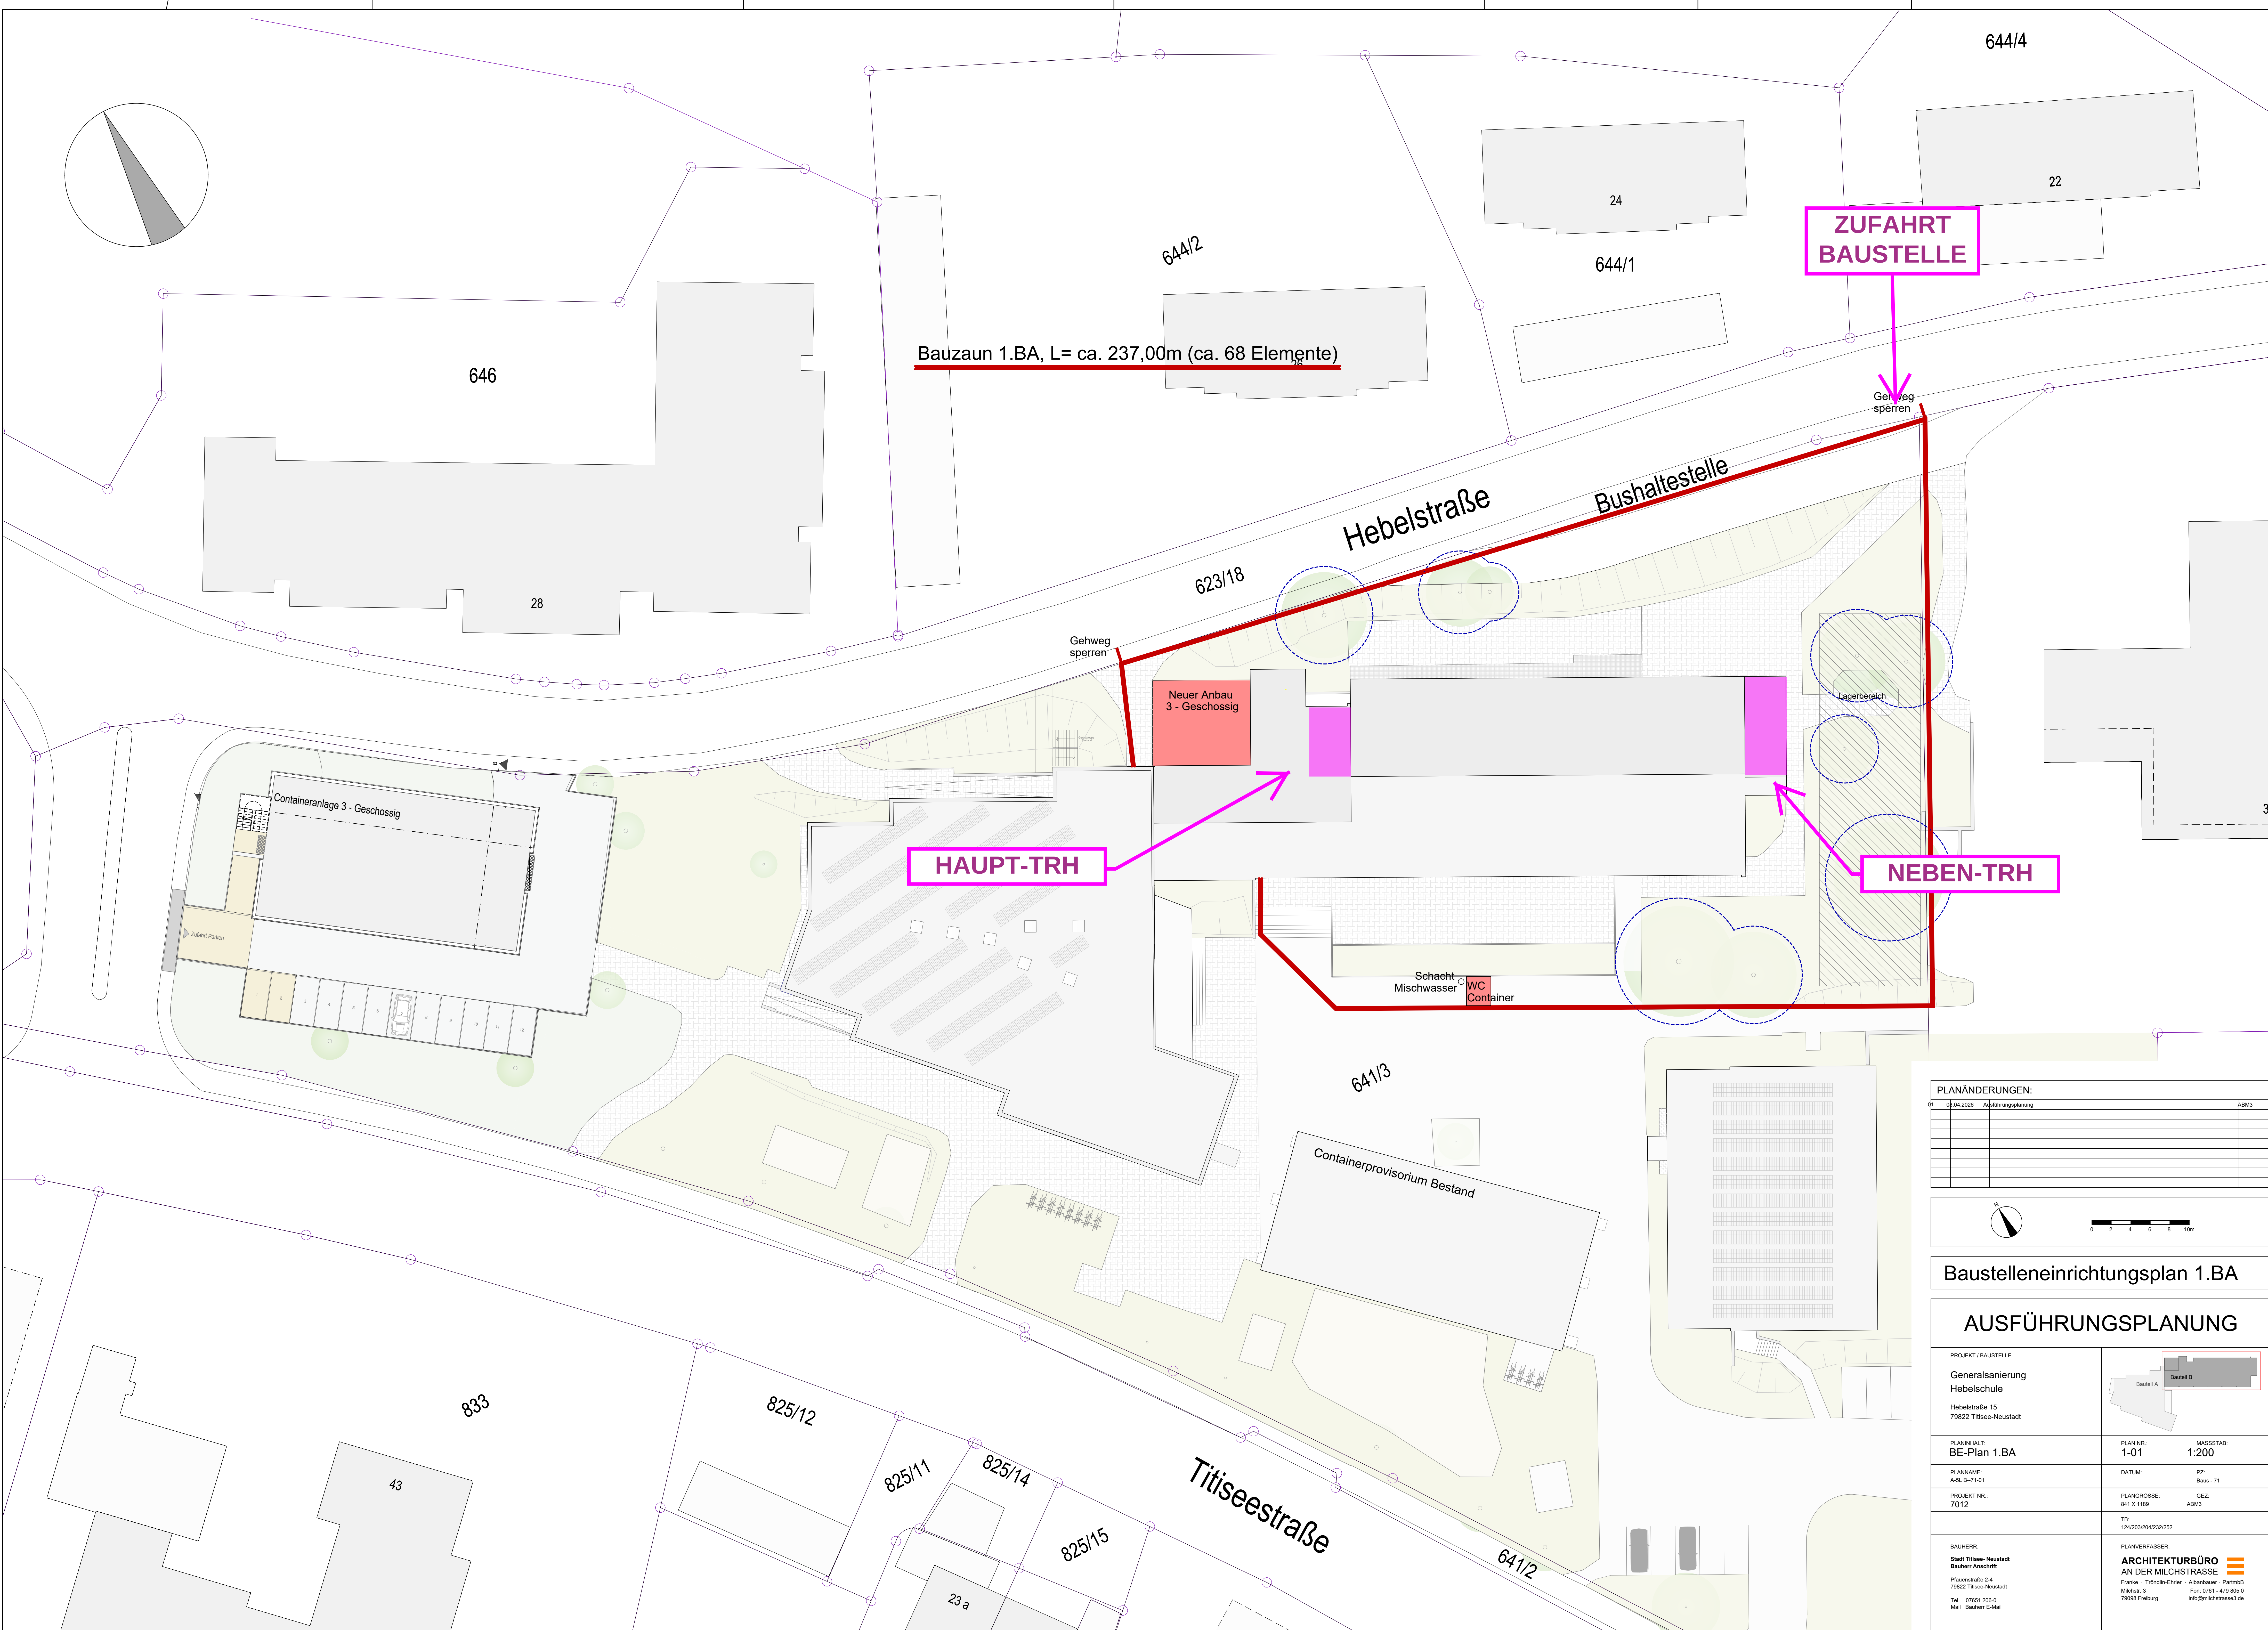

PLANÄNDERUNGEN:		
01	08.04.2024	Abstimmung
02		
03		
04		
05		
06		
07		
08		
09		
10		
11		
12		



Baustelleneinrichtungsplan 1.BA

AUSFÜHRUNGSPLANUNG

PROJEKT / BAUSTELLE Generalsanierung Hebelschule Hebelstraße 15 79622 Titisee-Neustadt			
PLANINHALT: BE-Plan 1.BA		PLAN NR.: 1-01	MAßSTAB: 1:200
PLANNAME: A-BL B-71-01		DATUM:	PZ: Baus - 71
PROJEKT NR.: 7012		PLANGROSSE: 841 X 1189	GEZ: ABM3
		TB: 124203/204/212/252	
BAUHERR: Stadt Titisee-Neustadt Bauherr Anschrift Platanstraße 24 79622 Titisee-Neustadt Tel. 07651 208-0 Mail Bauherr E-Mail		PLANVERFASSER: ARCHITEKTURBÜRO AN DER MILCHSTRASSE Franken · Tröndlin-Ehrler · Albrechtbauer · Partner Müllerei 3 79098 Freiburg info@milchstrasse3.de	