




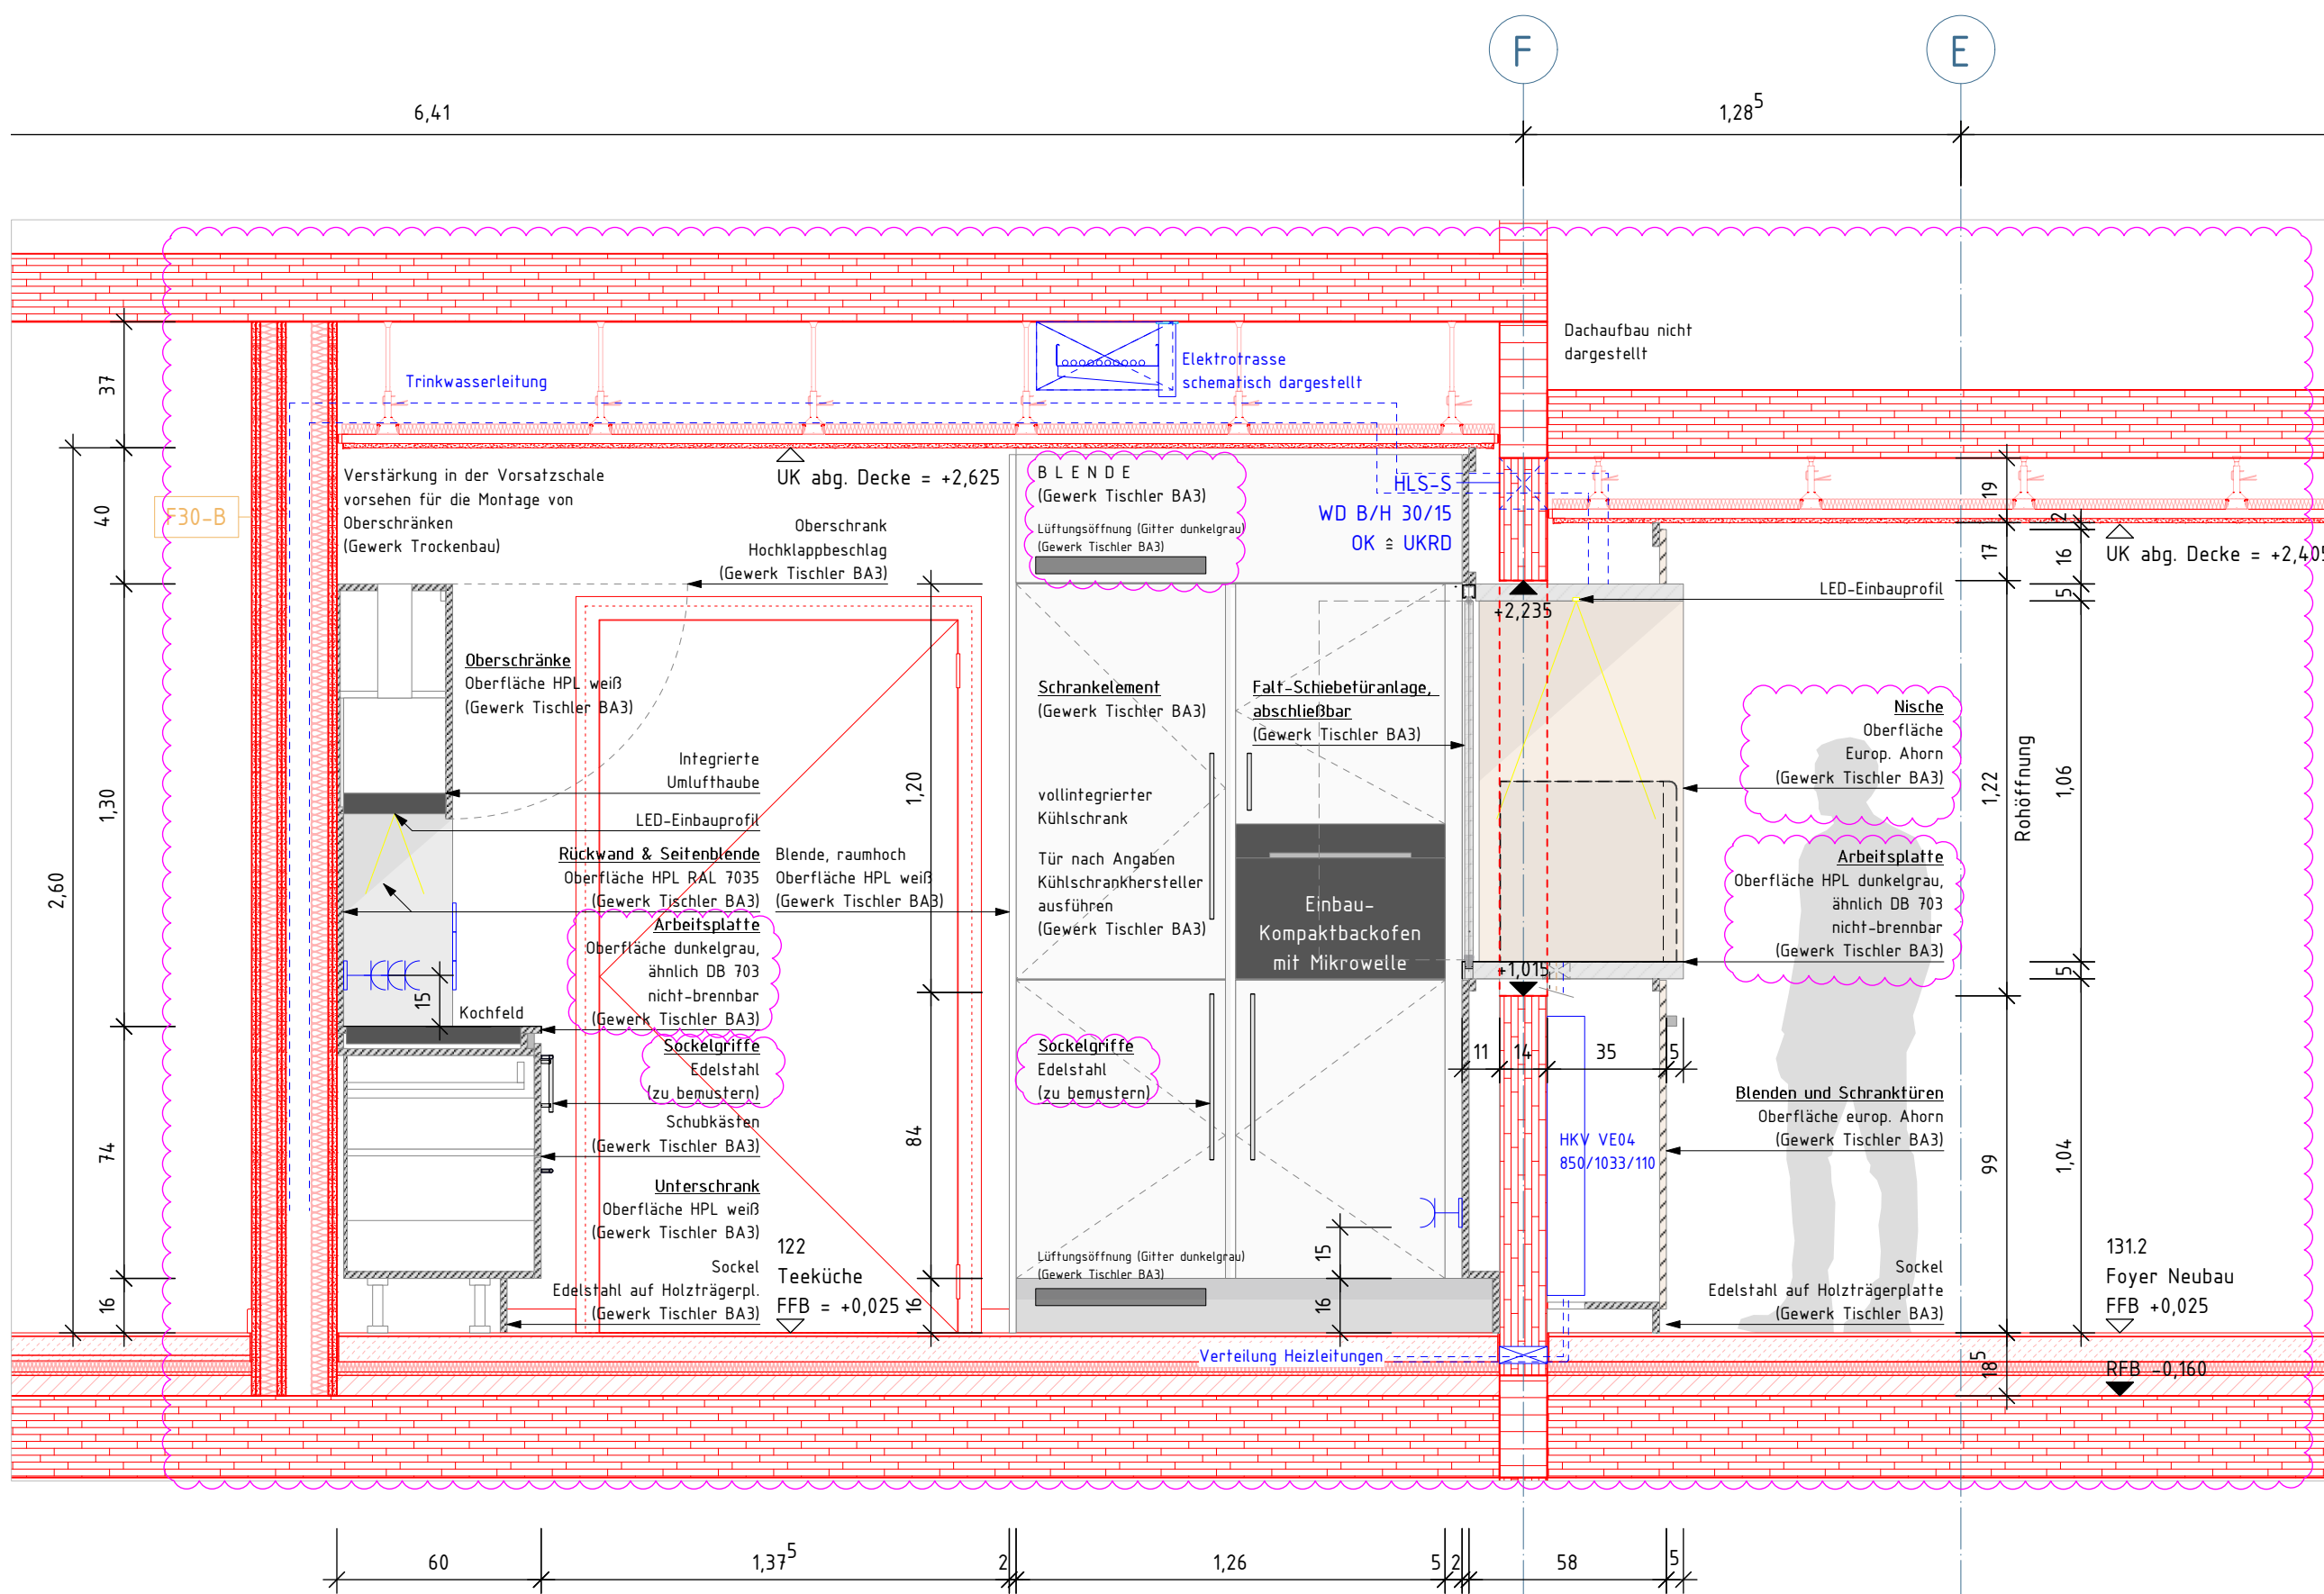

S2 Elektro- und HLSK-Planung schematisch dargestellt, siehe Angaben Fachplaner. Unterkonstruktionen Tischlerarbeiten schematisch dargestellt.

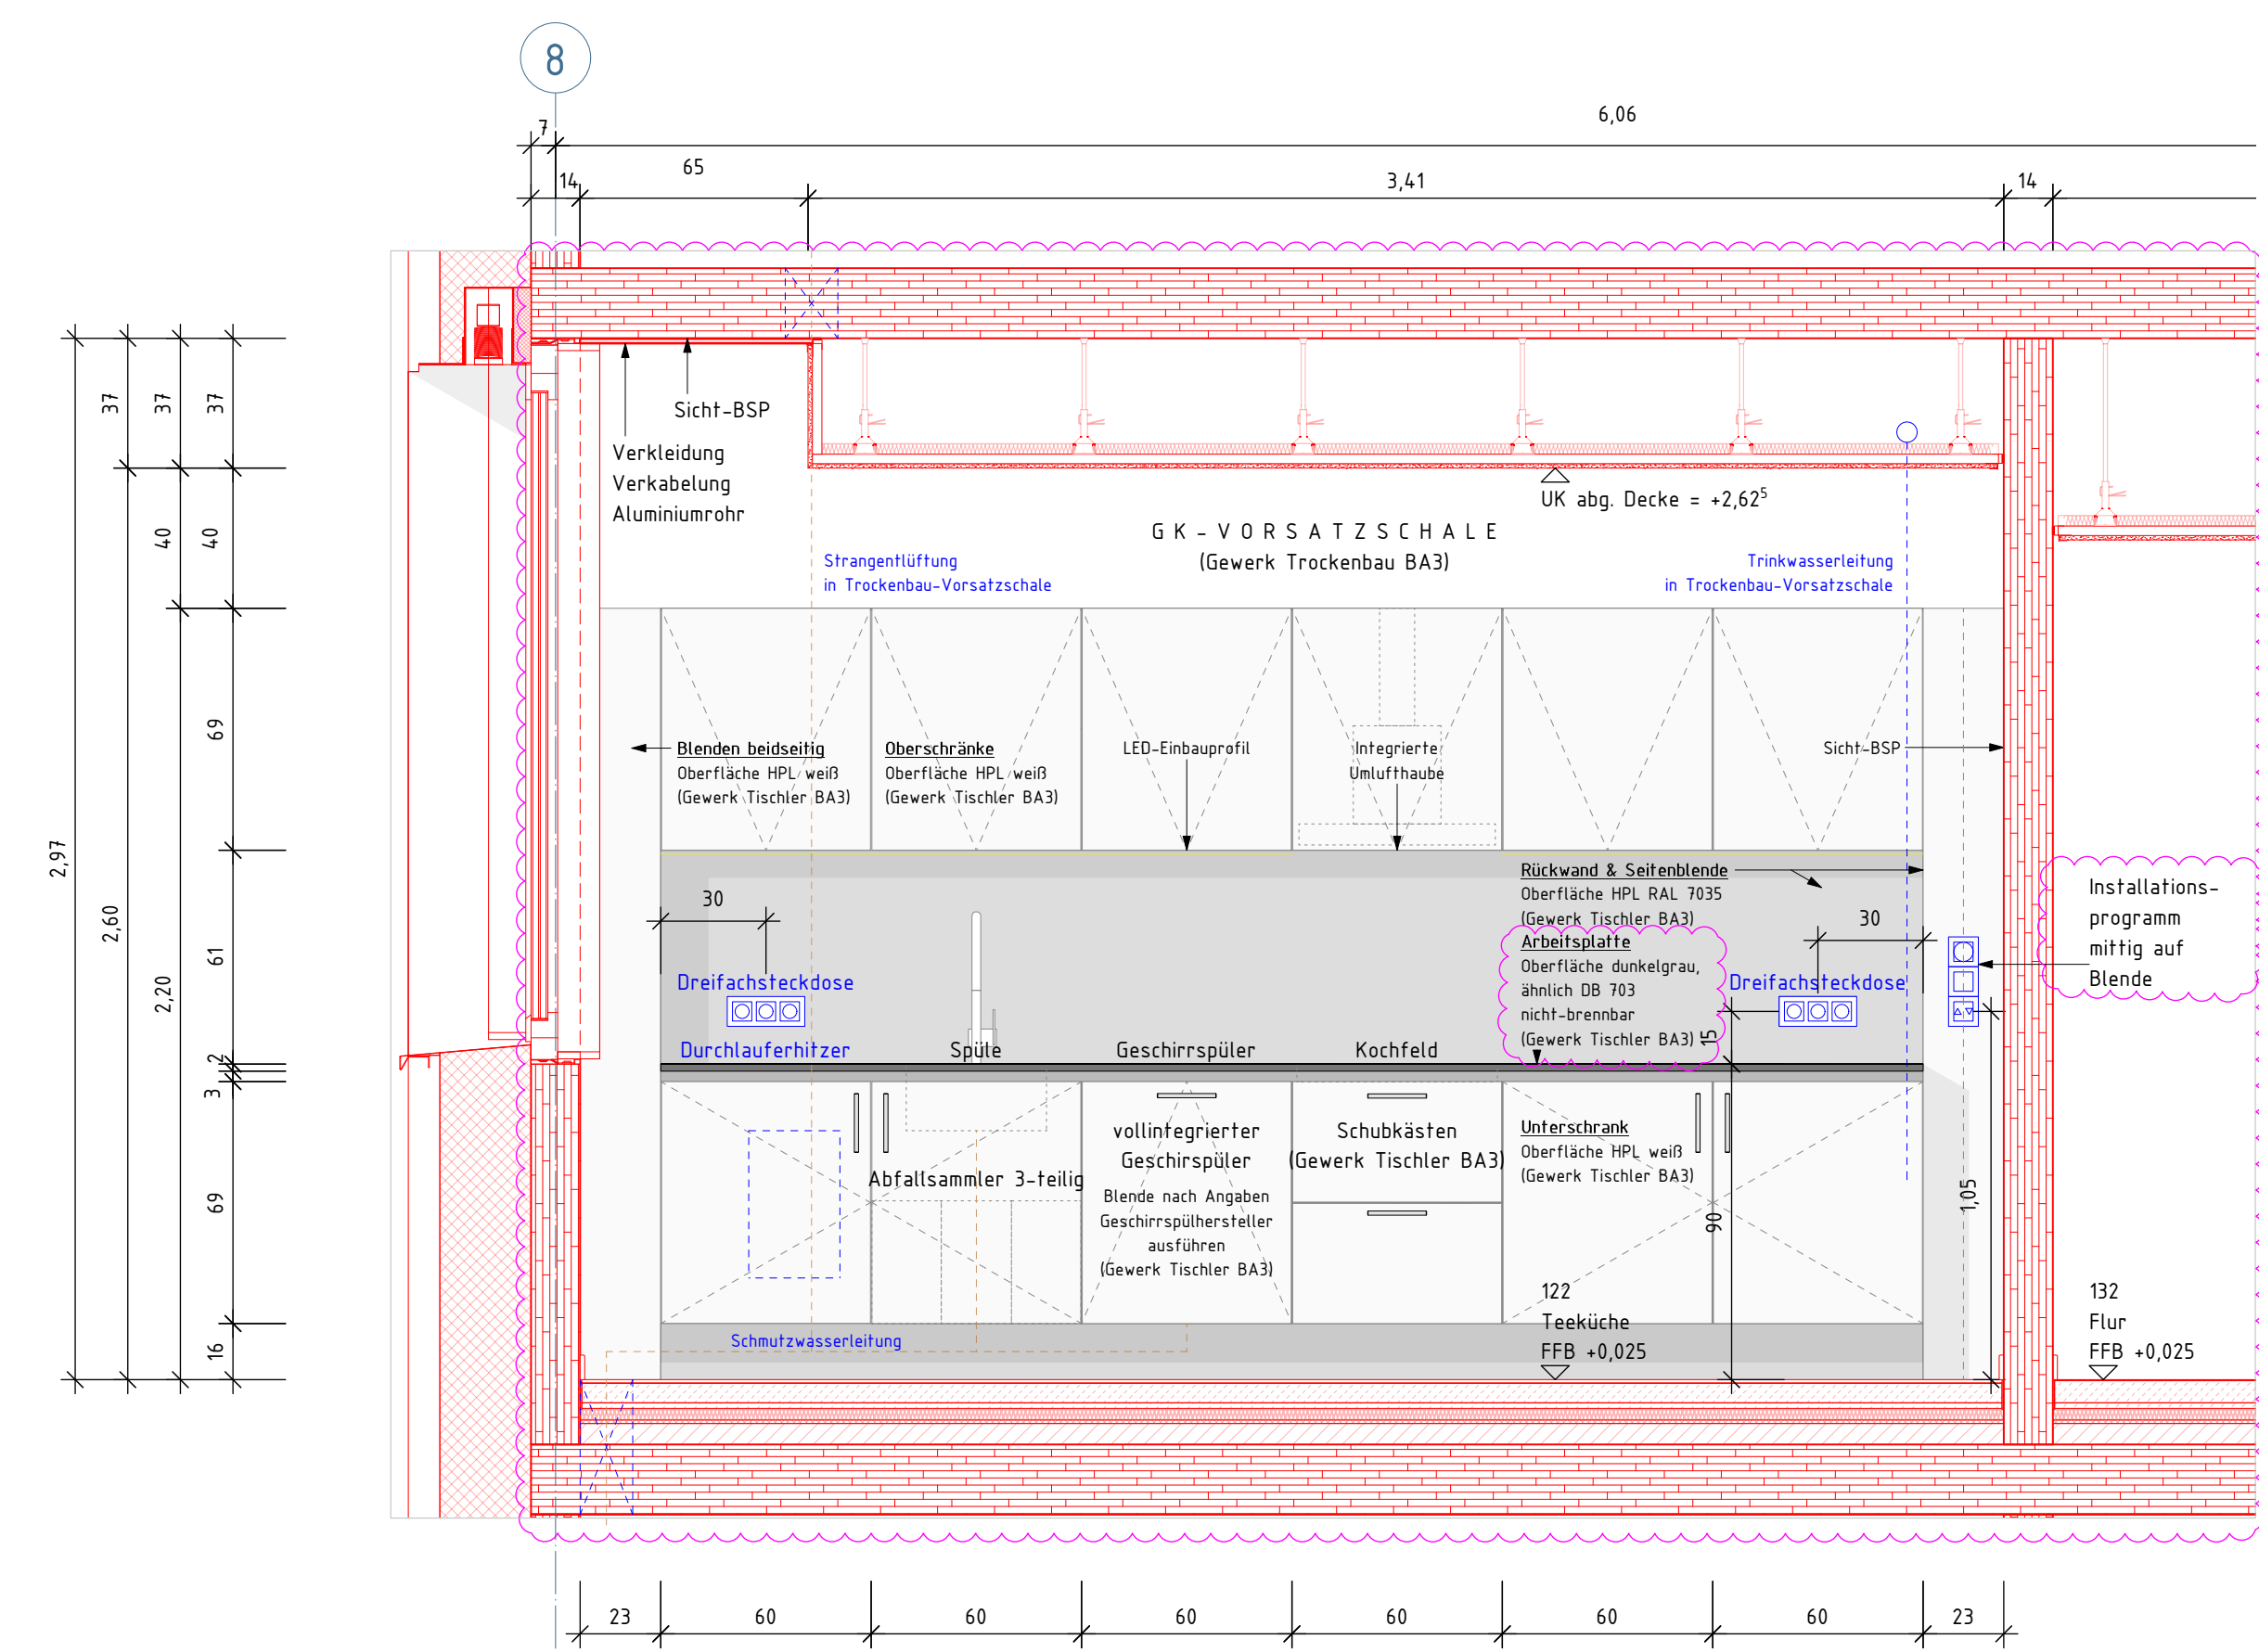

S1 Elektro- und HLSK-Planung schematisch dargestellt, siehe Angaben Fachplaner. Unterkonstruktionen Tischlerarbeiten schematisch dargestellt.

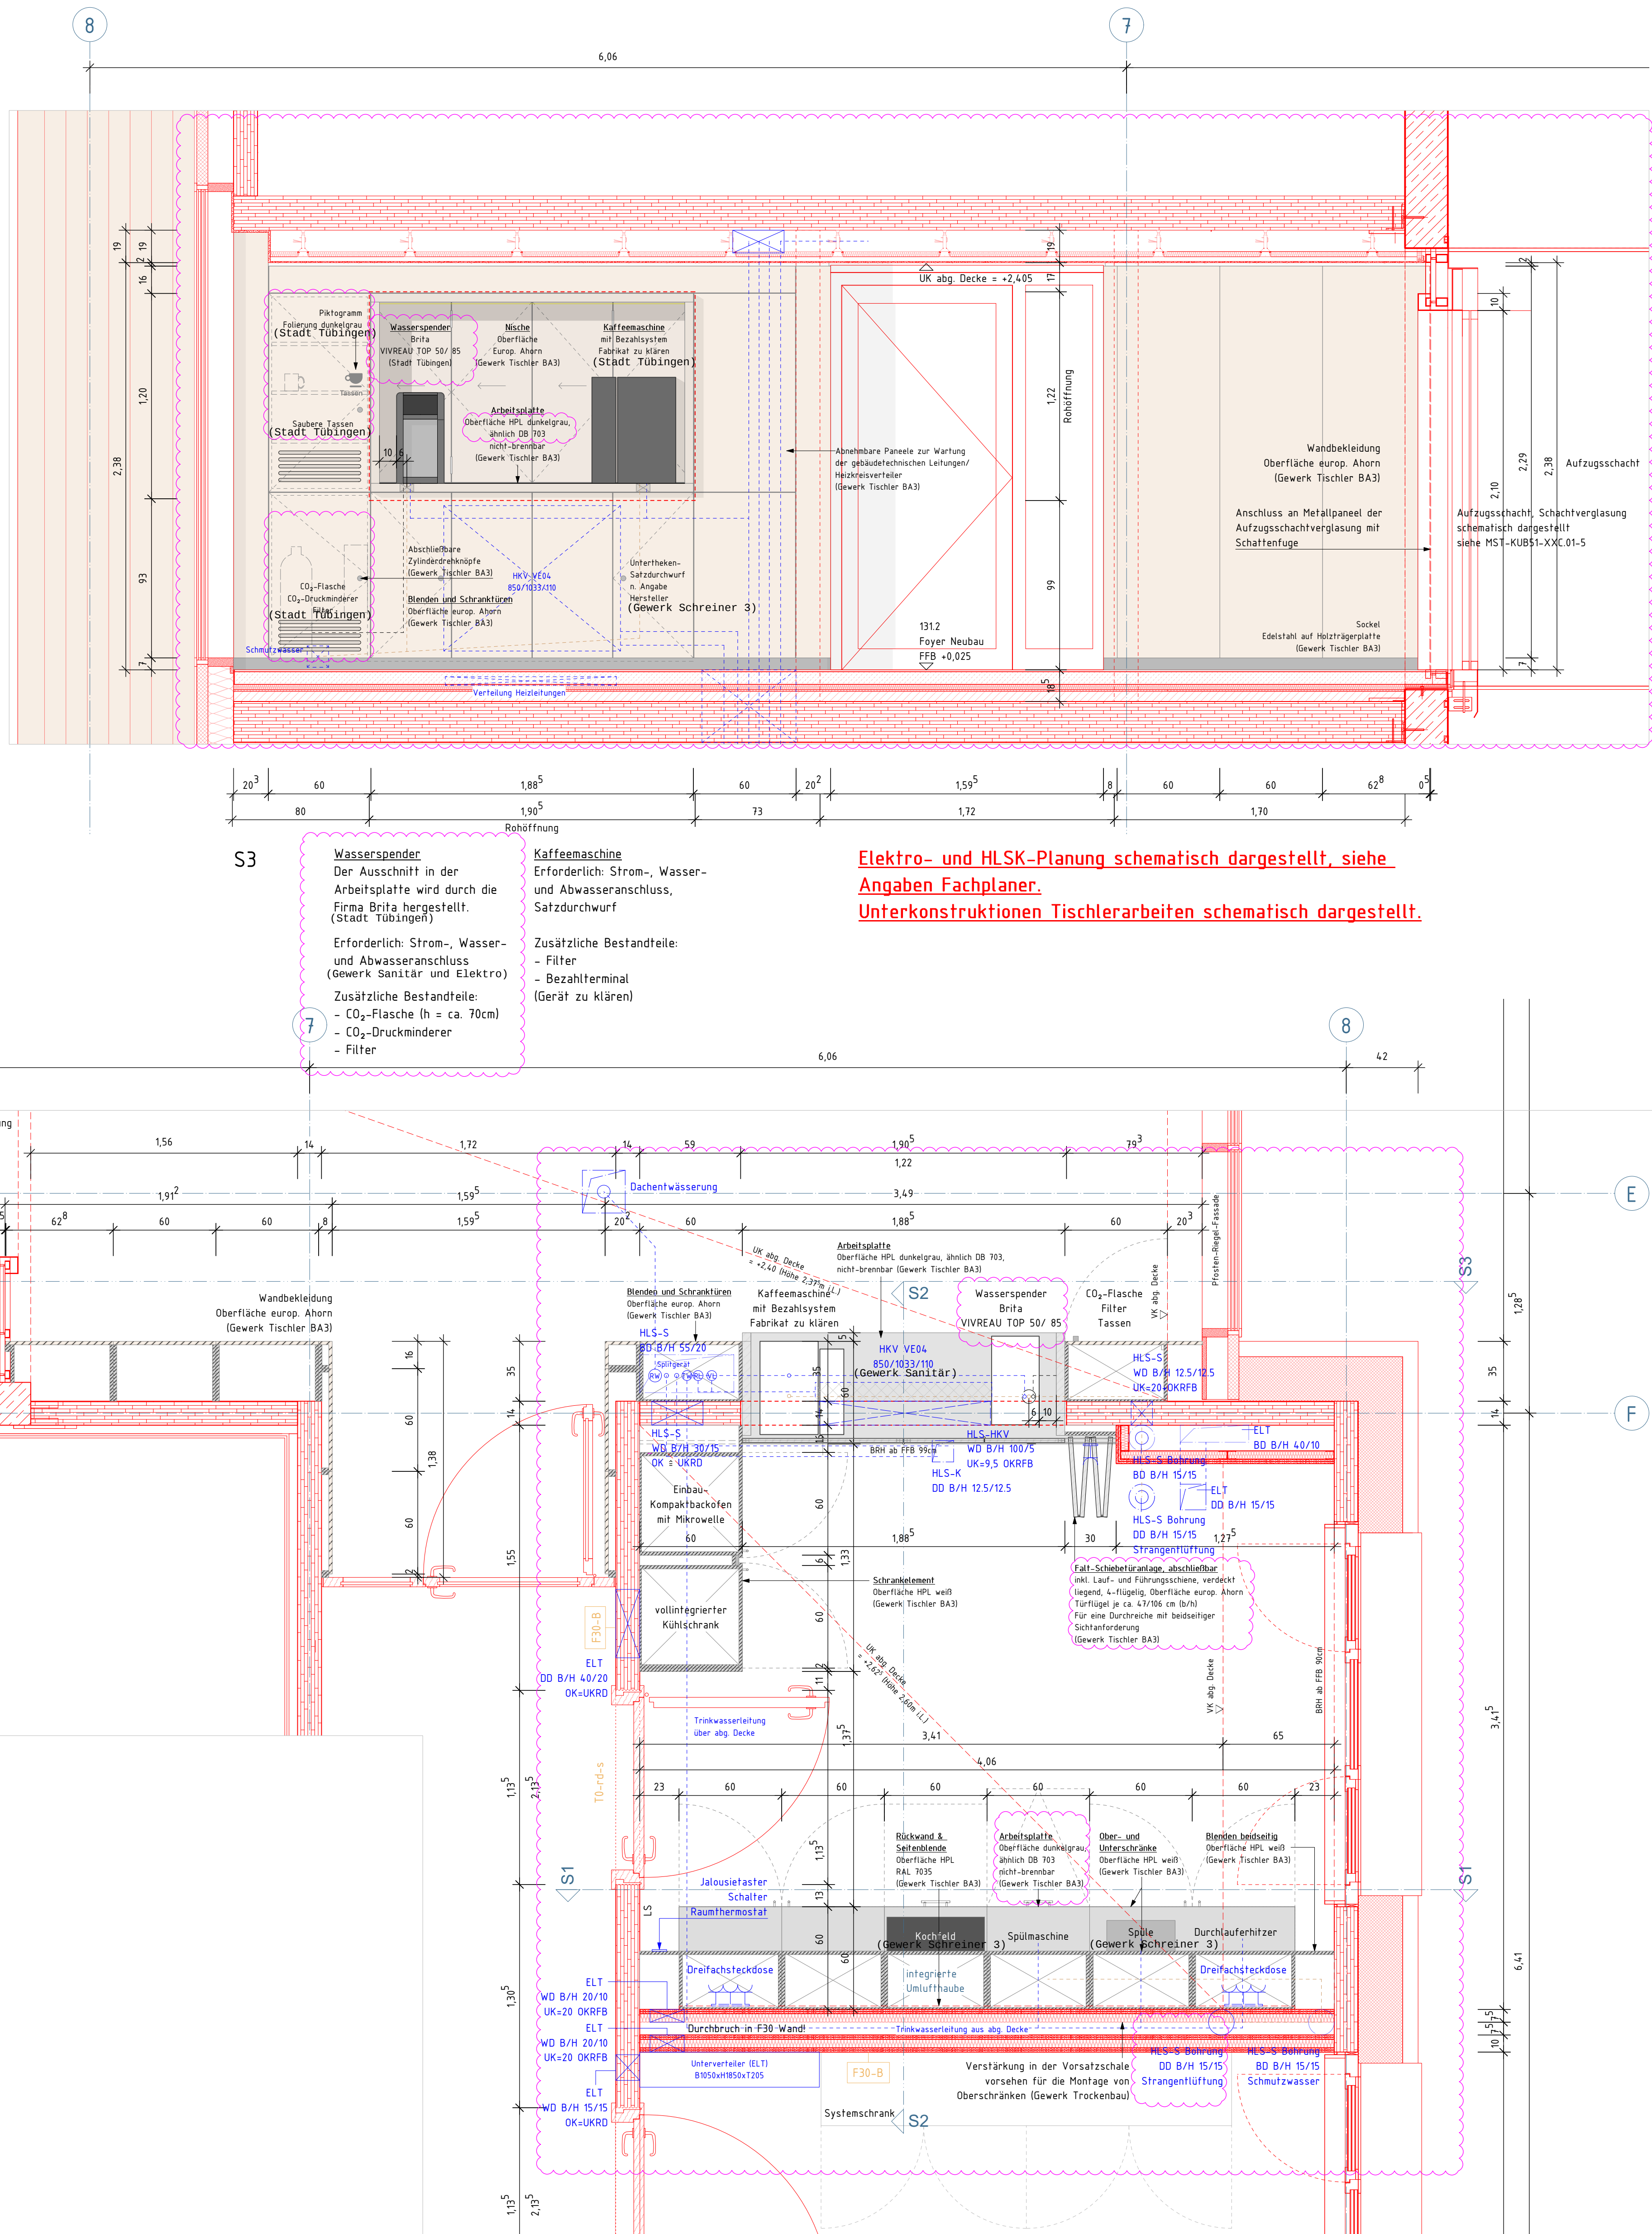

GRUNDRISS Elektro- und HLSK-Planung schematisch dargestellt, siehe Angaben Fachplaner. Unterkonstruktionen Tischlerarbeiten schematisch dargestellt.

Tischlerarbeiten
Arbeitsflächen sind feuchtebeständig und nicht-brennbar auszuführen.

Für eine ausreichende Belüftung sämtlicher Geräte ist zu sorgen, hierzu gehören ggf. erforderliche Lüftungsöffnungen.

Ausschnitte und Durchbrüche in den Tischlerelementen, u.a. für Einbauten, Steckdosen, Elektrogeräte und Leitungsführungen, werden durch das Gewerk Tischler BA3 ausgeführt, sofern nicht anders angegeben. Bei Einbaugeräten sind die jeweiligen Produktangaben zu berücksichtigen.

Elektro- und HLSK-Planung schematisch dargestellt, siehe Angaben Fachplaner.

Erforderliche Anschlüsse der Geräte sind in der jeweiligen Planung zu berücksichtigen.

Wasserführende Geräte sind mit geeigneten Absperr- und Sicherungsarmaturen auszustatten ("Waschmaschinenanschluss").

Herstellerehinweise sowie die Vorgaben der DGUV sind bei der Installation, Inbetriebnahme und Betrieb einzuhalten.

Kühlschrank und Wasserspender müssen dauerhaft mit dem Stromnetz verbunden bleiben, um Hygienefunktionen sicherzustellen.

(Übersichtliche Berechnung des Rauminhaltes V_{Raum} für Wasserspender)
131 (Foyer-Neubau)
 $A_1 = 6,92m \times 2,29m = 15,85m^2$ (Bereich vor Aufzug)
 $A_2 = 1,66m \times 1,38m = 2,29m^2$ (Bereich vor Treppe)
 $A_3 = 1,66m \times 1,38m = 2,29m^2$ (Bereich vor Treppe)
 $V = A_{\text{ges}} \times h_{\text{Raum}} = 18,05m^2 \times 2,38m = 42,78m^3$

131 (Foyer-Neubau)
 $A_1 = 7,93m \times 2,025m = 16,07m^2$
 $A_2 = 19,28m \times 0,58m / 2 = 5,54m^2$
 $A_3 = 3,03m \times 4,05m = 12,27m^2$
 $A_4 = 13,03m \times 0,69m / 2 = 4,50m^2$
 $A_5 = 1,96m \times 3,33m = 6,52m^2$
 $A_{\text{ges}} = 21,05m^2$
 $V = A_{\text{ges}} \times h_{\text{Raum}} = 21,05m^2 \times 2,87m = 60,51m^3$


(Übersichtliche Berechnung des Rauminhaltes auf Grundlage der Pläne mit Berücksichtigung der jeweils minimalen lichten Raumhöhe. Die zugehörigen Rauminhalte sind in Abstimmung mit dem Hersteller festzulegen.)

Legungen- und Sicherheitshinweise des jeweiligen Herstellers zu beachten.

Index	Datum	Änderung
1	18.11.2025	Änderung Abhangende
2	26.11.2025	Dreifachsteckdosen und DD Strangentlüftung Küchenzeile
3	10.03.2026	Darstellung aktuelle Planung ELT/HLSK, Durchbrüche, Anpassung Wasserspender, Anpassung Tischlerelemente
4	30.03.2026	Schrankenelemente Anpassung, Farbe Tischplatten, Aufbewahrung Tassen, Wasserspender, Griffe

PLANNUMMER	PLANNAMT	INDEX	DATUM
MST-KUB53-XXX-30-5v04	Details Innenausbau Teekeiche (BA 3)	4	30.03.2026

HNH über NN DK FFB EG = EPH + 1,00 - 300,24m üNN

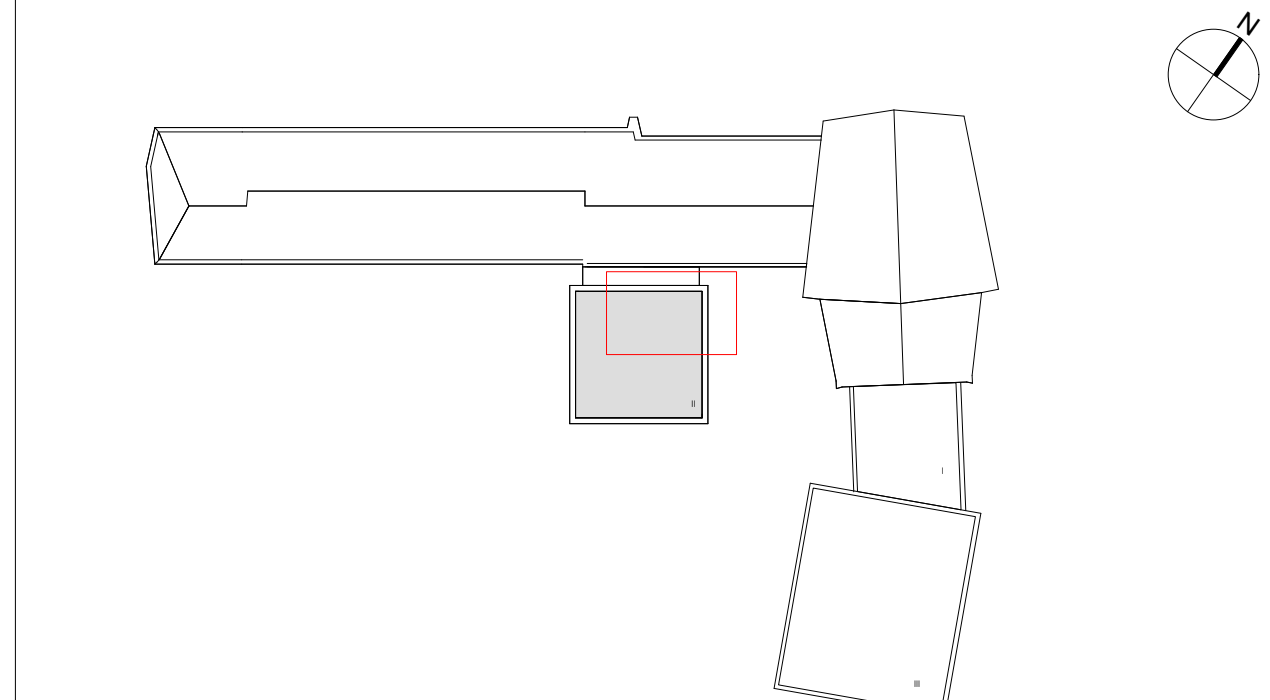

PROJEKT	PLANKAMT
Generalisierung und Erweiterung der Malschule Tübingen	Ausführungsplanung

BAUHER	PROJEKT
Universitätsstadt Tübingen, Hochbau und Gebäudemanagement	Friedrichstraße 4, 72074 Tübingen

BAUHER, DATUM, UNTERSCHRIFT	ARCHITECT, DATUM, UNTERSCHRIFT

OBJEKT / PROJEKTADRESSE	PROJEKTADRESSE
Friedrichstraße 4, 72074 Tübingen	

PROJEKTADRESSE	PROJEKTADRESSE
Friedrichstraße 4, 72074 Tübingen	

PROJEKTADRESSE	PROJEKTADRESSE
Friedrichstraße 4, 72074 Tübingen	