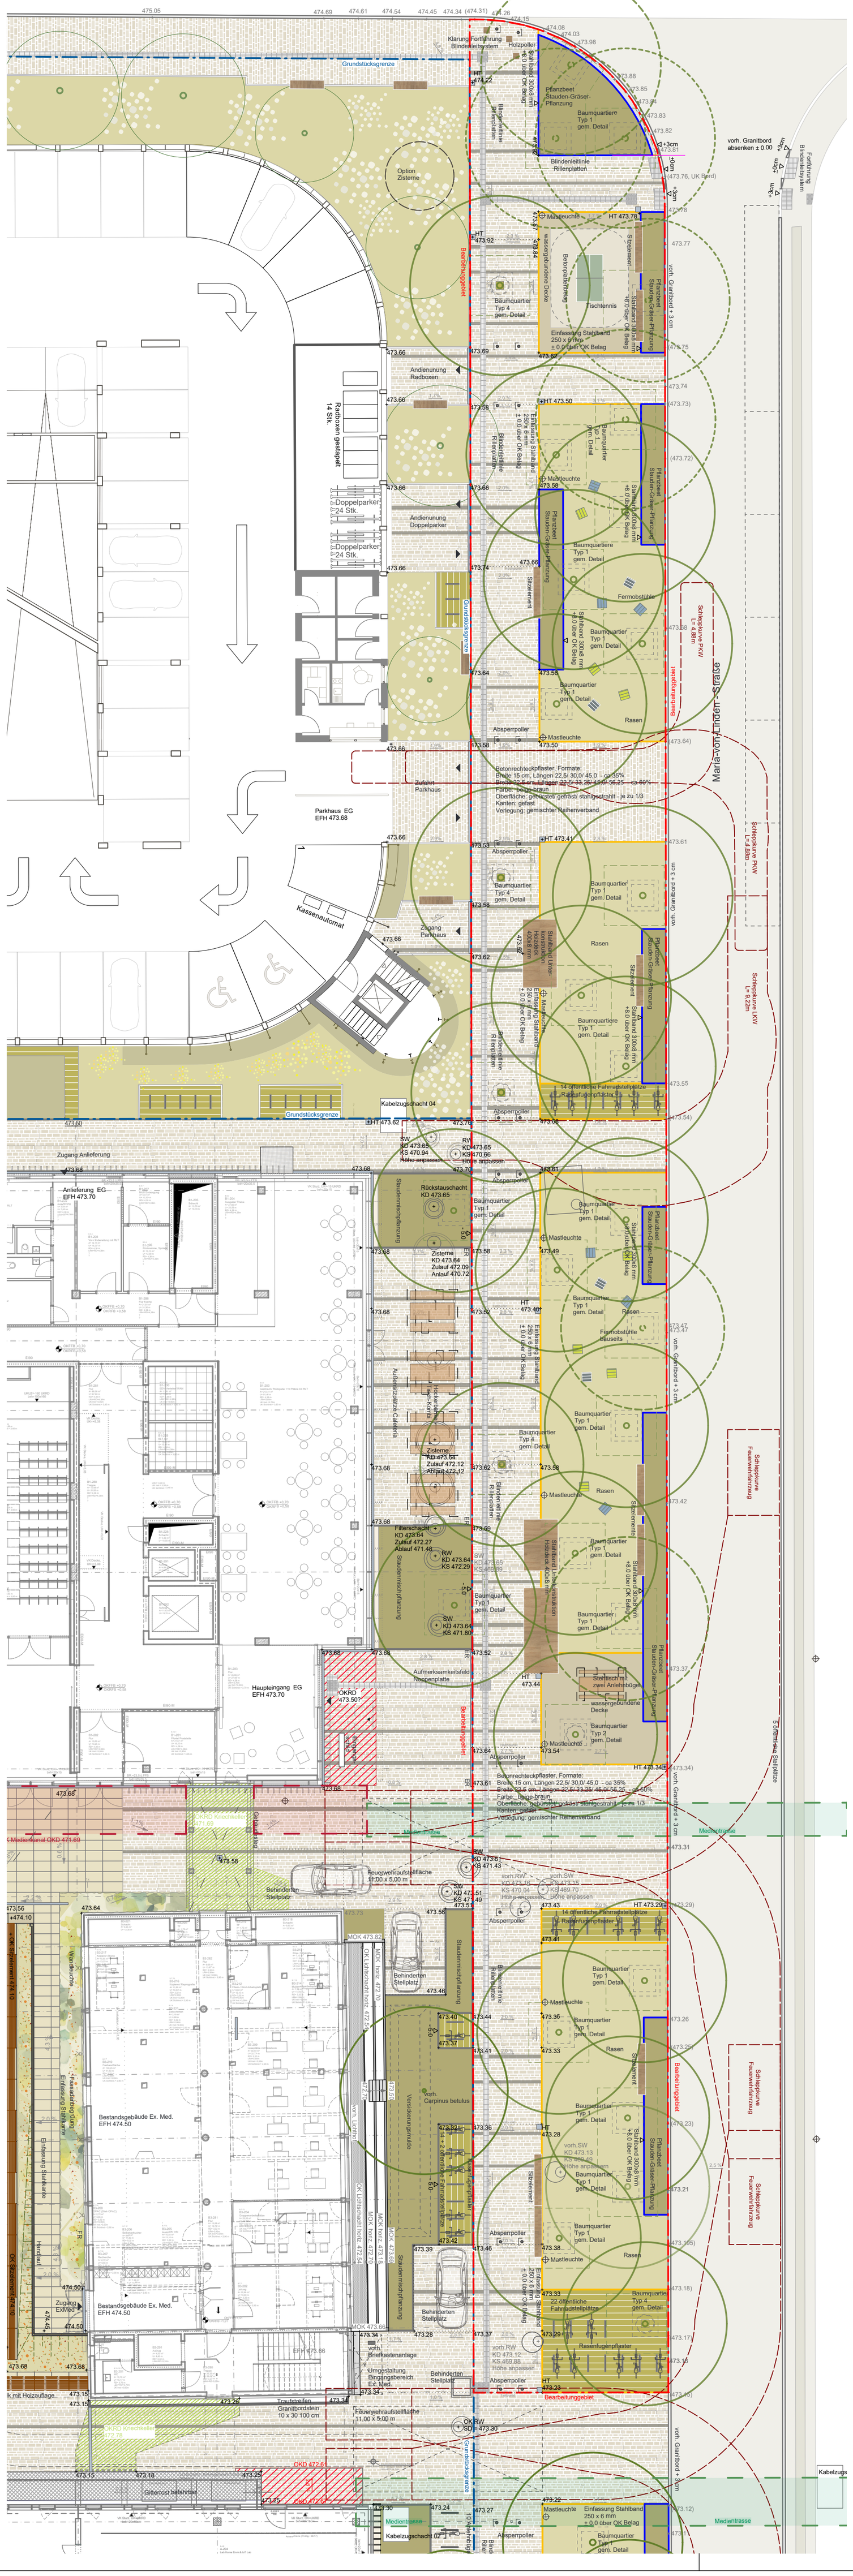


Legende

- Grundstücksgrenze
- Bearbeitungsgebiet
- Medientrasse
- überbauter Bereich UG mit Dämmung
- überbauter Bereich Kriechkeller

Beläge :

- wassergebundene Decke Deckschicht Felsenkies 0/7
- Betonsteinpflaster Breite: 15 cm, Längen 22,5/30/45 cm
- Bänderung Betonpflaster
- Noppenplatte
- Rillenplatte

Einfassungen :

- Stahlband 250 x 6 mm
- Stahlband 300 x 8 mm
- Betonrasenbordstein 6/25/100 cm

Vegetation :

- Rasen, Wiese
- Stauden- und Gräsernpflanzung
- Baumpflanzung
- Baumbestand
- Strauchpflanzung

Symbole :

- 554.10 — Höhen Planung
- 554.10 — Höhen Planung = Bestand
- 554.10 — Höhen Bestand
- (554.10) — Höhen Bestand interpoliert
- % — Gefälleangabe
- HT — Hofsinkkasten 30/30 cm
- KS — Kontrollschacht
- Mastleuchte

N

Die fertigungstechnischen und bauphysikalisch bestimmenden Angaben zur Konstruktion und Funktion sind vom Unternehmer verantwortlich nachzuprüfen. Ebenso die Übereinstimmung der vom Planer angegebenen Zwangsmaße. Sämtliche sonstigen Unstimmigkeiten sind der Bauleitung unverzüglich mitzuteilen.

Der Entwurf ist geistiges Eigentum des Planers und urheberrechtlich geschützt. Vervielfältigungen und Weitergabe an Dritte erfolgt nur mit ausdrücklicher Genehmigung des Planverfassers. Bei Mißbrauch bleiben rechtliche Schritte vorbehalten.

a	--.--.----	--	--
Index	Datum	Änderungsbeschreibung	Bearbeiter

Tübingen Universitätsstadt

Technologiepark Obere Viehweide
Planung der öffentlichen Freiräume

Technologiepark Obere Viehweide, 72076 Tübingen

Boulevard BA II
Entwurfsplanung
Lageplan

Bauherr


Universitätsstadt Tübingen
Brunnenstraße 3
72072 Tübingen

Datum, Unterschrift

VORABZUG zur Kalkulation (nicht zur Ausführung freigegeben)

Planung

Datum, Unterschrift

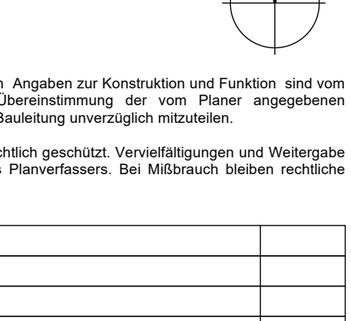

Datum:	Zeichner:	Maßstab:	Plannummer:
02.11.2026	lk	1:200	15.41.SG.BA6.03.01.1
	Projektleiter: nw		