


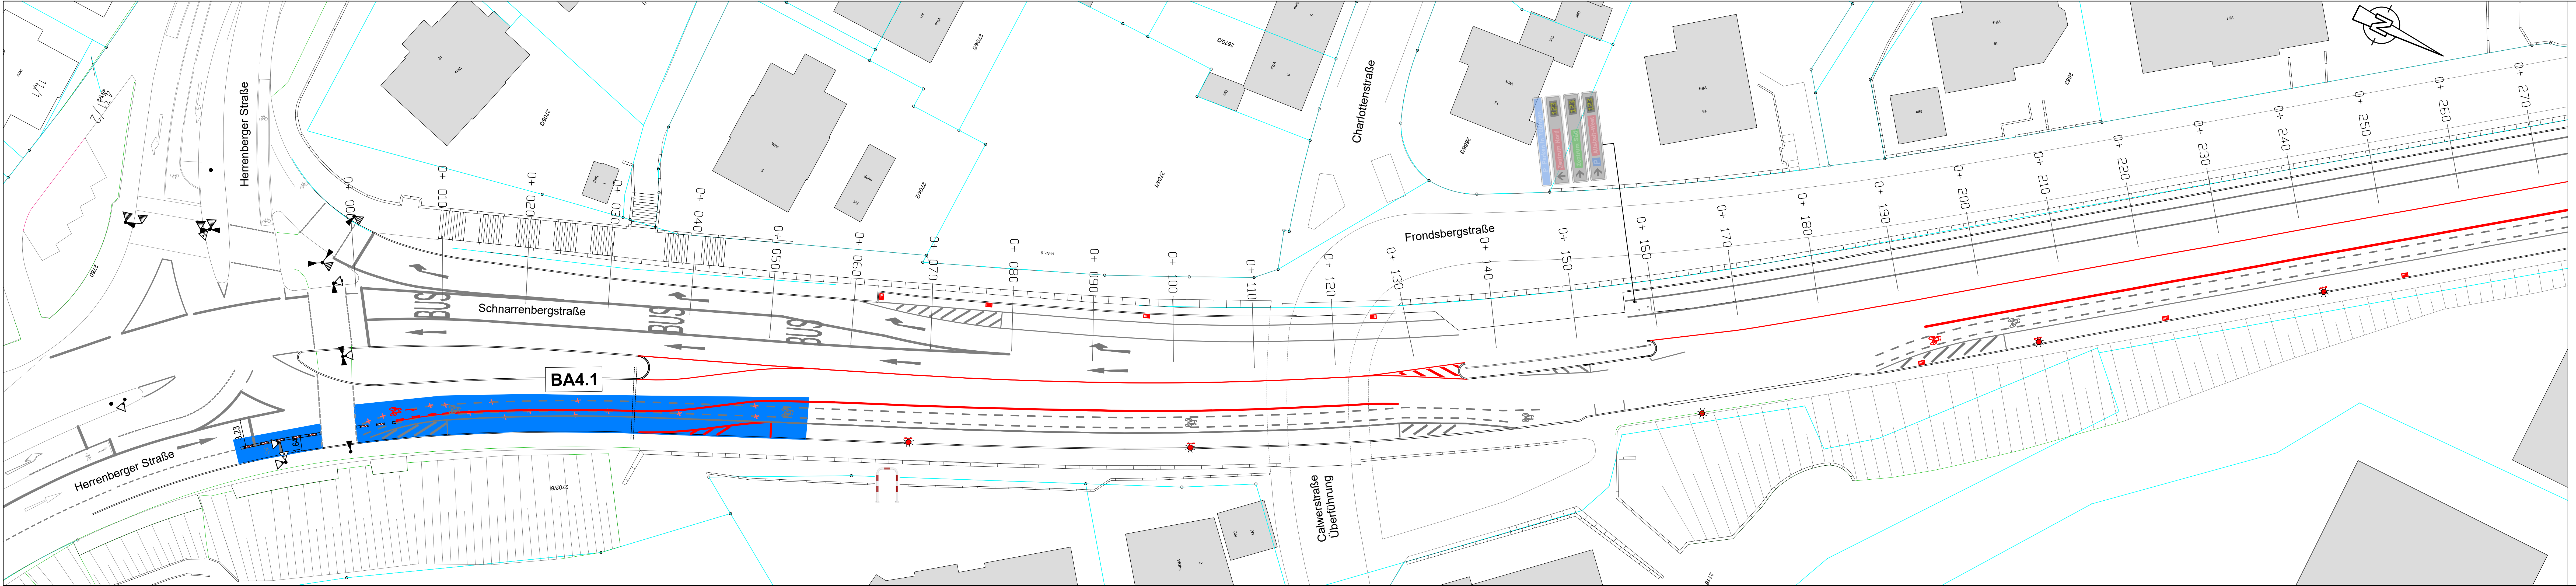

**HINWEIS**  
**Höhen- und Koordinatensystem:**  
Höhen =  
Lage = Gauß-Krüger-Koordinaten

## VORABZUG

| Nr. | Änderungsbeschreibung | Veranlasser | Datum | Name |
|-----|-----------------------|-------------|-------|------|
| c   |                       |             |       |      |
| b   |                       |             |       |      |
| a   |                       |             |       |      |

Fachbereich Tiefbau  
Planung und Bau von Straßen,  
Verkehrstechnik

Brunnenstraße 3  
72074 Tübingen

Tel. 07071 / 204-2566  
e-mail: tiefbauamt@tuebingen.de



Tübingen - Universität  
Schnarrenbergstraße  
Radmaßnahme  
Herrenbergerstr. und Breiter Weg

|                                   |                            |                           |
|-----------------------------------|----------------------------|---------------------------|
| Planart: <b>Lageplan</b><br>BA4.1 | Maßstab:<br><b>1 : 250</b> | Anlage Nr.<br>Plan Nr. 01 |
|-----------------------------------|----------------------------|---------------------------|

|                                              |      |        |      |        |      |        |      |
|----------------------------------------------|------|--------|------|--------|------|--------|------|
| Leistungsphase:<br>Anerkannt u. freigegeben: |      |        |      |        |      |        |      |
| FAB 31                                       |      | FAB 71 |      | FAB 72 |      | FAB 92 |      |
| Datum                                        | Name | Datum  | Name | Datum  | Name | Datum  | Name |
|                                              |      |        |      |        |      |        |      |
|                                              |      |        |      |        |      |        |      |

|                                                                     |                       |            |
|---------------------------------------------------------------------|-----------------------|------------|
| Fachabteilung: Planung und Bau von Straßen,<br>Verkehrstechnik (93) | Name:                 | Datum:     |
| Leistungsphase: Entwurfsplanung                                     | bearb.:<br>gez.: Horn | 13.05.2026 |

|                                                                    |                                                 |
|--------------------------------------------------------------------|-------------------------------------------------|
| Anerkannt u. freigegeben: Fachbereich Tiefbau (9)<br>Tübingen, den | Fachbereichsleiter / stellv. Fachbereichsleiter |
|--------------------------------------------------------------------|-------------------------------------------------|

Plangröße: Plotname: