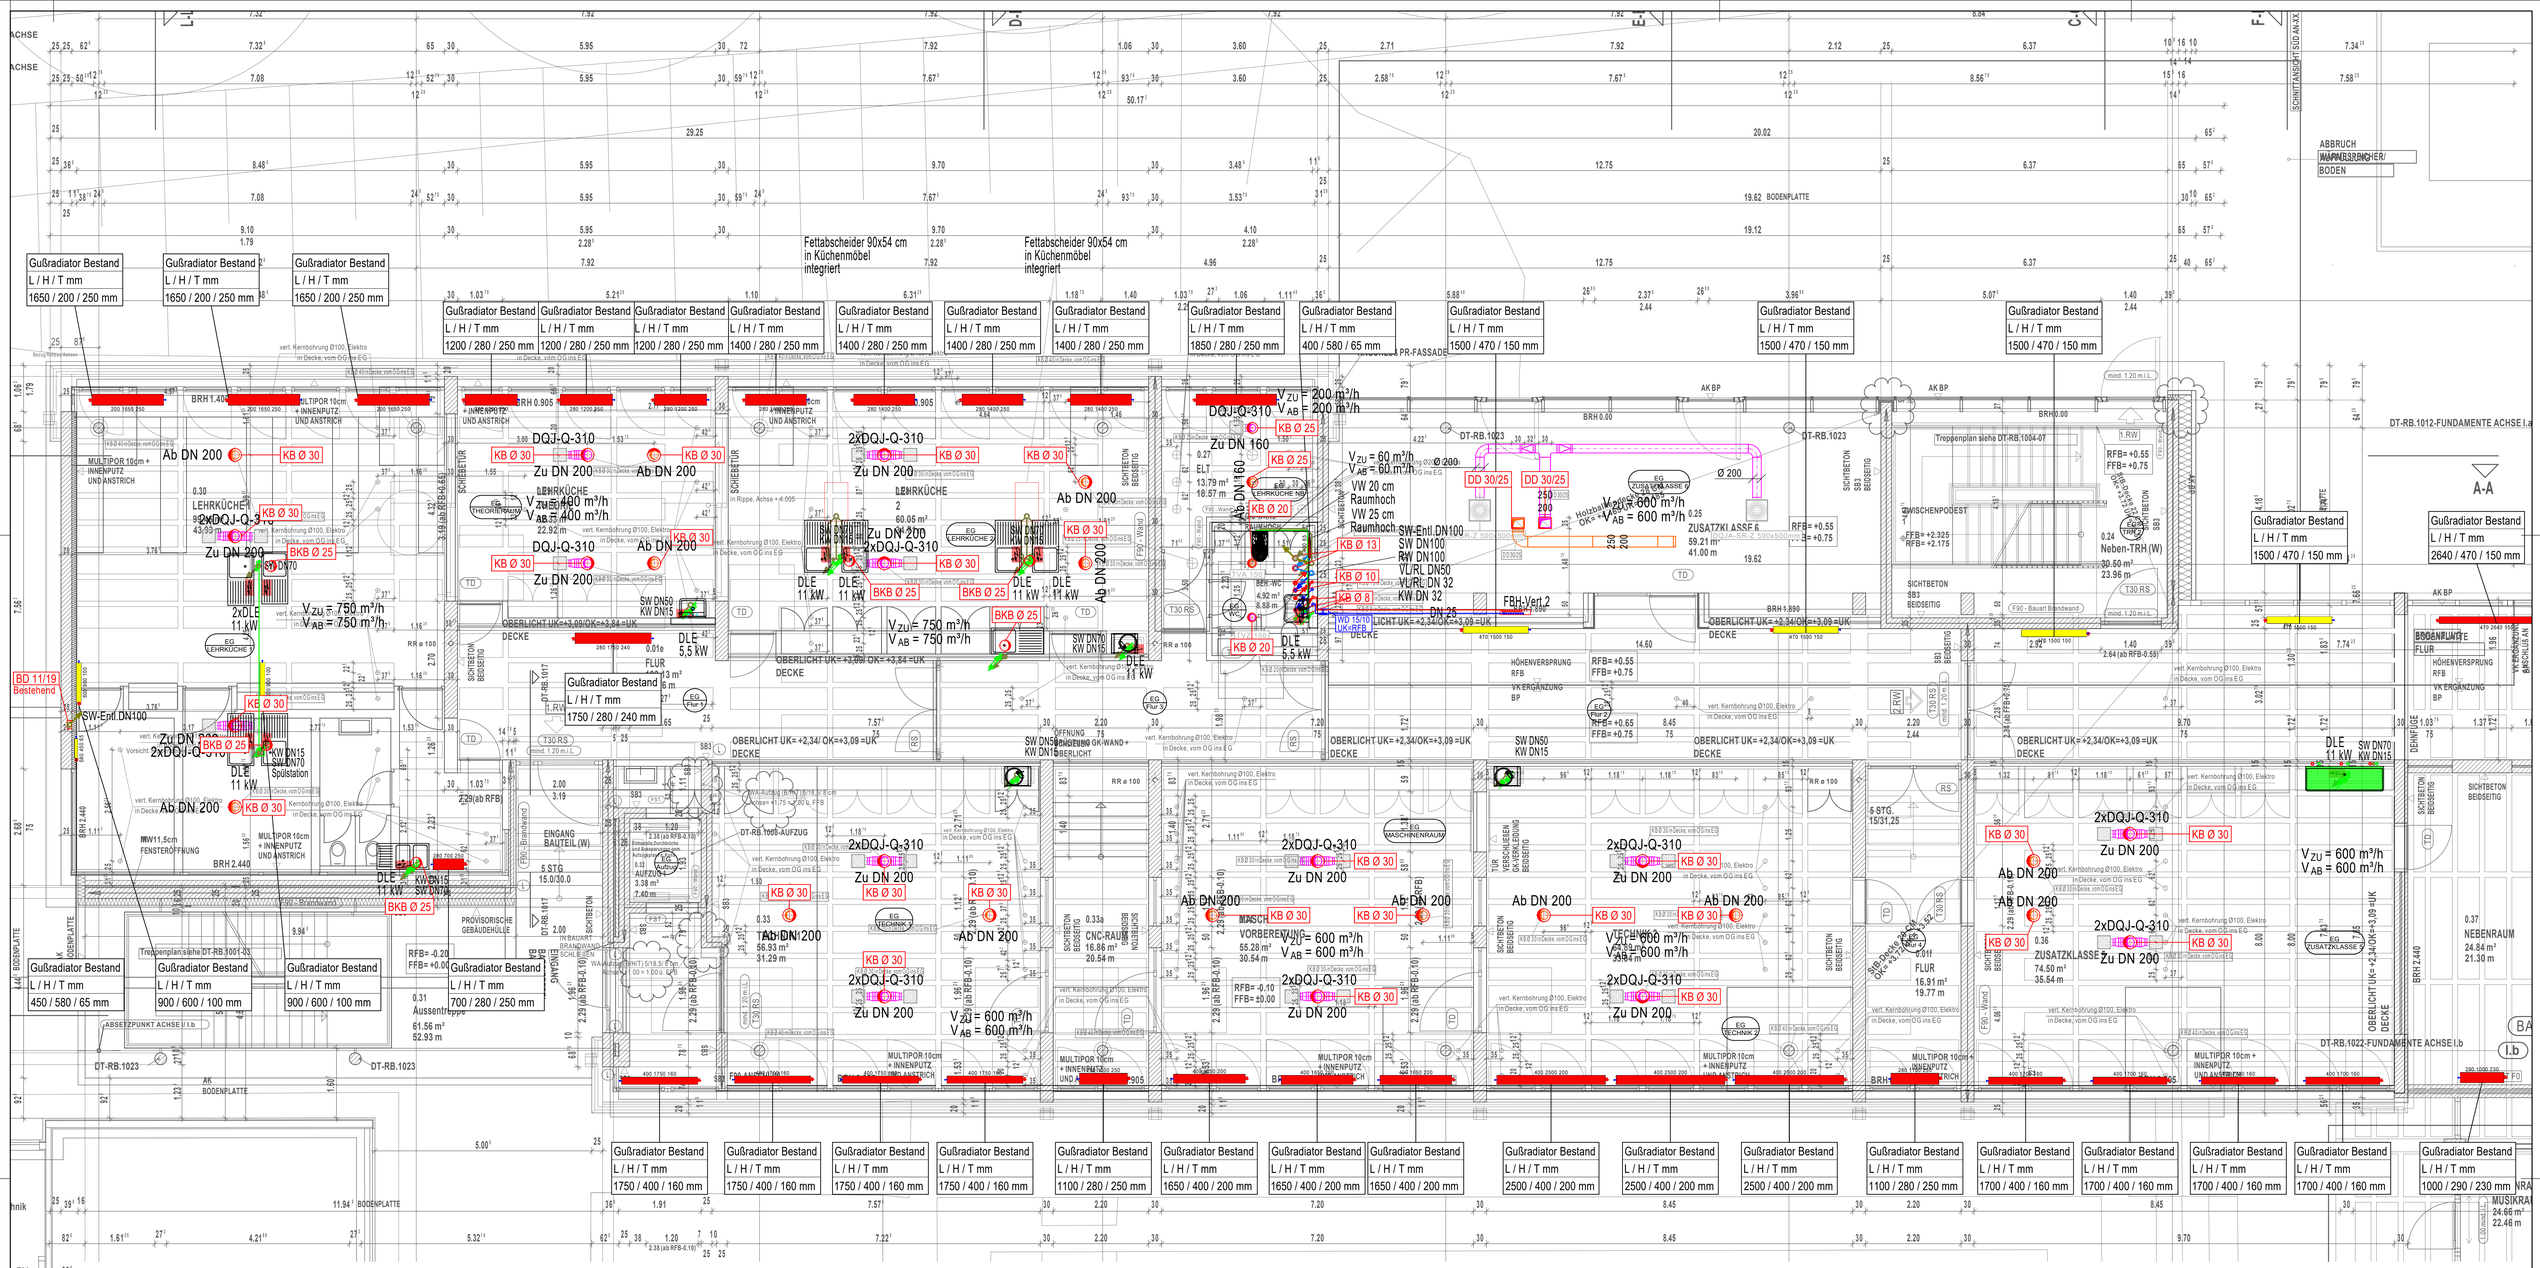
Gußradiator Bestand
L / H / T mm
1650 / 200 / 250 mm
1200 / 280 / 250 mm
1400 / 280 / 250 mm
1400 / 200 / 250 mm
1850 / 280 / 250 mm
400 / 580 / 65 mm
1500 / 470 / 150 mm
2640 / 470 / 150 mm
450 / 580 / 65 mm
900 / 600 / 100 mm
700 / 280 / 250 mm
1750 / 400 / 160 mm
1100 / 280 / 250 mm
1650 / 400 / 200 mm
2500 / 400 / 200 mm
1700 / 400 / 160 mm
1000 / 290 / 230 mm
Fettabscheider 90x54 cm in Küchenmöbel integriert
DQJ-Q-310
2xDQJ-Q-310
Zu DN 200
Ab DN 200
Zu DN 160
Ab DN 160
KB Ø 30
KB Ø 25
KB Ø 20
KB Ø 13
KB Ø 10
KB Ø 8
BKB Ø 25
V_{ZU} = 200 m³/h
V_{AB} = 200 m³/h
V_{ZU} = 400 m³/h
V_{AB} = 400 m³/h
V_{ZU} = 750 m³/h
V_{AB} = 750 m³/h
V_{ZU} = 600 m³/h
V_{AB} = 600 m³/h
V_{ZU} = 60 m³/h
V_{AB} = 60 m³/h
LEHRKÜCHEN 2
TECHNIK 1
DLE 11 kW
DLE 5,5 kW
FBH-Vert.2
ZUSATZKLASSE
Neben-TRH (W)
MULTIPOR 10cm + INNENPUTZ UND ANSTRICH
SICHTBETON BEIDSEITIG
SCHIEBETÜR
OBERLICHT UK=+3,09/OK=+3,84 =UK DECKE
OBERLICHT UK=+2,34/OK=+3,09 =UK DECKE
Gußradiator Bestand L / H / T mm 1750 / 280 / 240 mm
SW-Entl.DN100
SW DN70
KW DN15
Spülstation
EINGANG BAUTEIL (W)
PROVISORISCHE GEBÄUDEHÜLLE
FENSTERÖFFNUNG
ABSETZPUNKT ACHSE I.b
DT-RB.1023
DT-RB.1000-AUFZUG
DT-RB.1012-FUNDAMENTE ACHSE I.a
DT-RB.10ZZ-FUNDAMENTE ACHSE I.b
ABBRUCH WANDDURCHBRUCH/ BODEN
Treppenplan siehe DT-RB.1004-07
Treppenplan siehe DT-RB.1001-03
BODENPLATTE
AK BODENPLATTE
AK BP
SCHNITTANSICHT SÜD AK XZ
A-A
BD 11/19 Bestehend
EG LEHRKÜCHE
EG THEORIERAUM
EG TECHNIK
EG TECHNIK 2
EG MASCHINENRAUM
EG ZUSATZKLASSE
