


QUERSCHNITT C-C BA1 (DURCH NEBEN-TRH) M 1:50

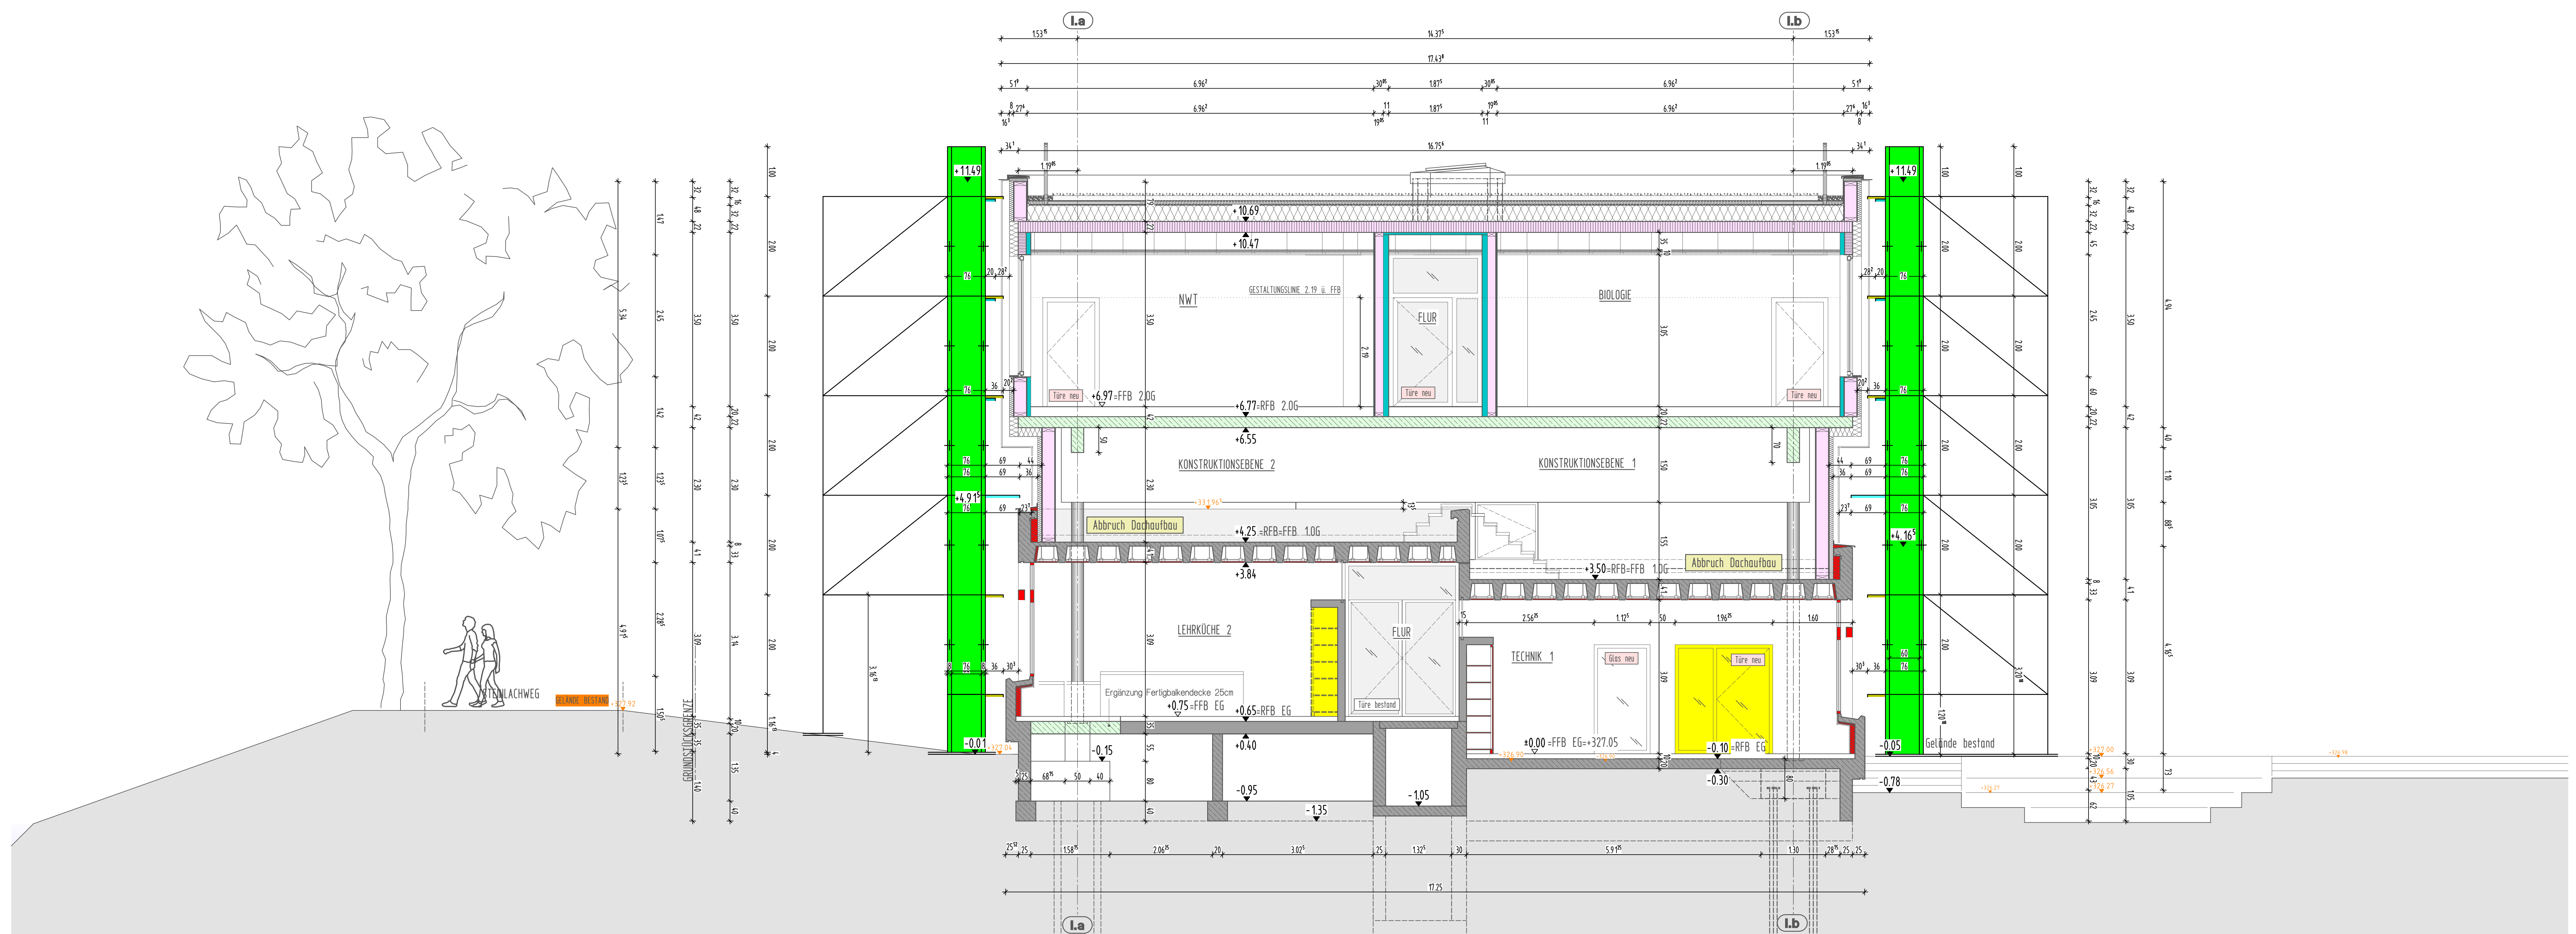

QUERSCHNITT D-D BA1 (DURCH LEHRKÜCHE) M 1:50

- LEGENDE
- BRH BRÜSTUNGSHÖHE ÜBER RFB
 - DD DECKENDURCHBRUCH
 - FA FUSSBODENAUSSPARUNG
 - FD FUSSBODENDURCHBRUCH
 - FFB FERTIGFUSSBODEN
 - HSP HÖHENSPRUNG
 - OK/UK OBER-/ UNTERKANTE
 - RFB ROHFUSSBODEN
 - RR REGENROHR
 - SB SICHTBETON
 - SWS SENKRECHTER WANDSCHUTZ
 - WA WANDAUSSPARUNG
 - WD WANDURCHBRUCH
 - WWS WAAGRECHTER WANDSCHUTZ
 - AUSSENKANTE ROHKONSTRUKTION
 - AUSSENKANTE FERTIGKONSTRUKTION


- BSH BAUTEILE
- HOLZSTÄNDERWAND
- BETON (UNBEWEHRT) NEUBAU
- BETON C. (SEHE STATIKPLAN)
- VU-BETON (SEHE STATIKPLAN)
- METALLSTÄNDERWÄNDE
- NICHTTRAGENDES MAUERWERK NEUBAU
- ABBRUCH
- SICHTBETON BESTAND (tragend)
- SICHTBETON BESTAND (nicht tragend)
- BESTAND LERNKÜCHE

ANGABEN ZU TÜRÖFFNUNGEN AB ROHFUSSBODEN
 EINLEGEARBEITEN -- Haustechnische Anlagen -- SIND
 DEN PLANUNGEN DER FACHPLANER ZU ENTNEHMEN!

NR.	DATUM	GEGENSTAND/ÄNDERUNG
04.11.2025		

BEZUGSHÖHE - Projekt + 327.05 NHN (DHHN 2016) = ±0.00

AUFSTOCKUNG
 UND SANIERUNG
 WALTER-ERBE-SCHULE
 72072 TUBINGEN

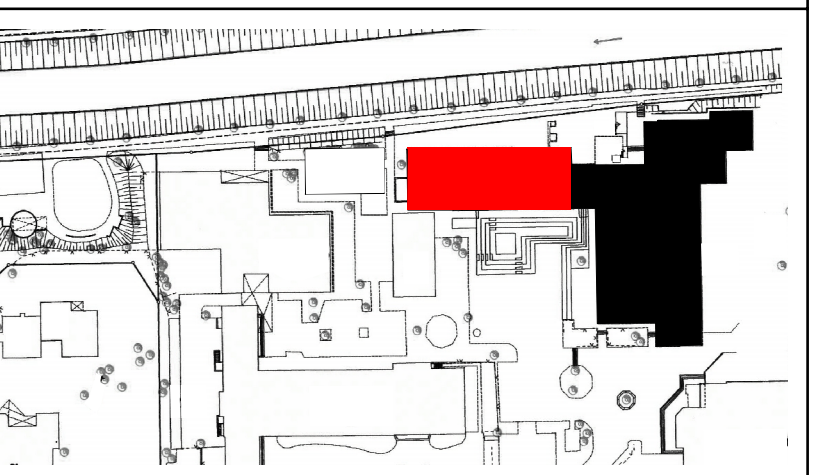

KONZEPTPLANUNG

K_SCHNITTE C-C/D-D - GERÜST

VORABZUG

Plancode:	Datum:	Maßstab:	Plan-Nr.
	04.11.2025	1:50	711
Gez./Gep.	Größe:	Planstand:	
gp	A0	04.11.2025	
Alle Maße sind vor Ausführung verantwortlich zu prüfen!			