



S03 - BA 3  
M 1:50

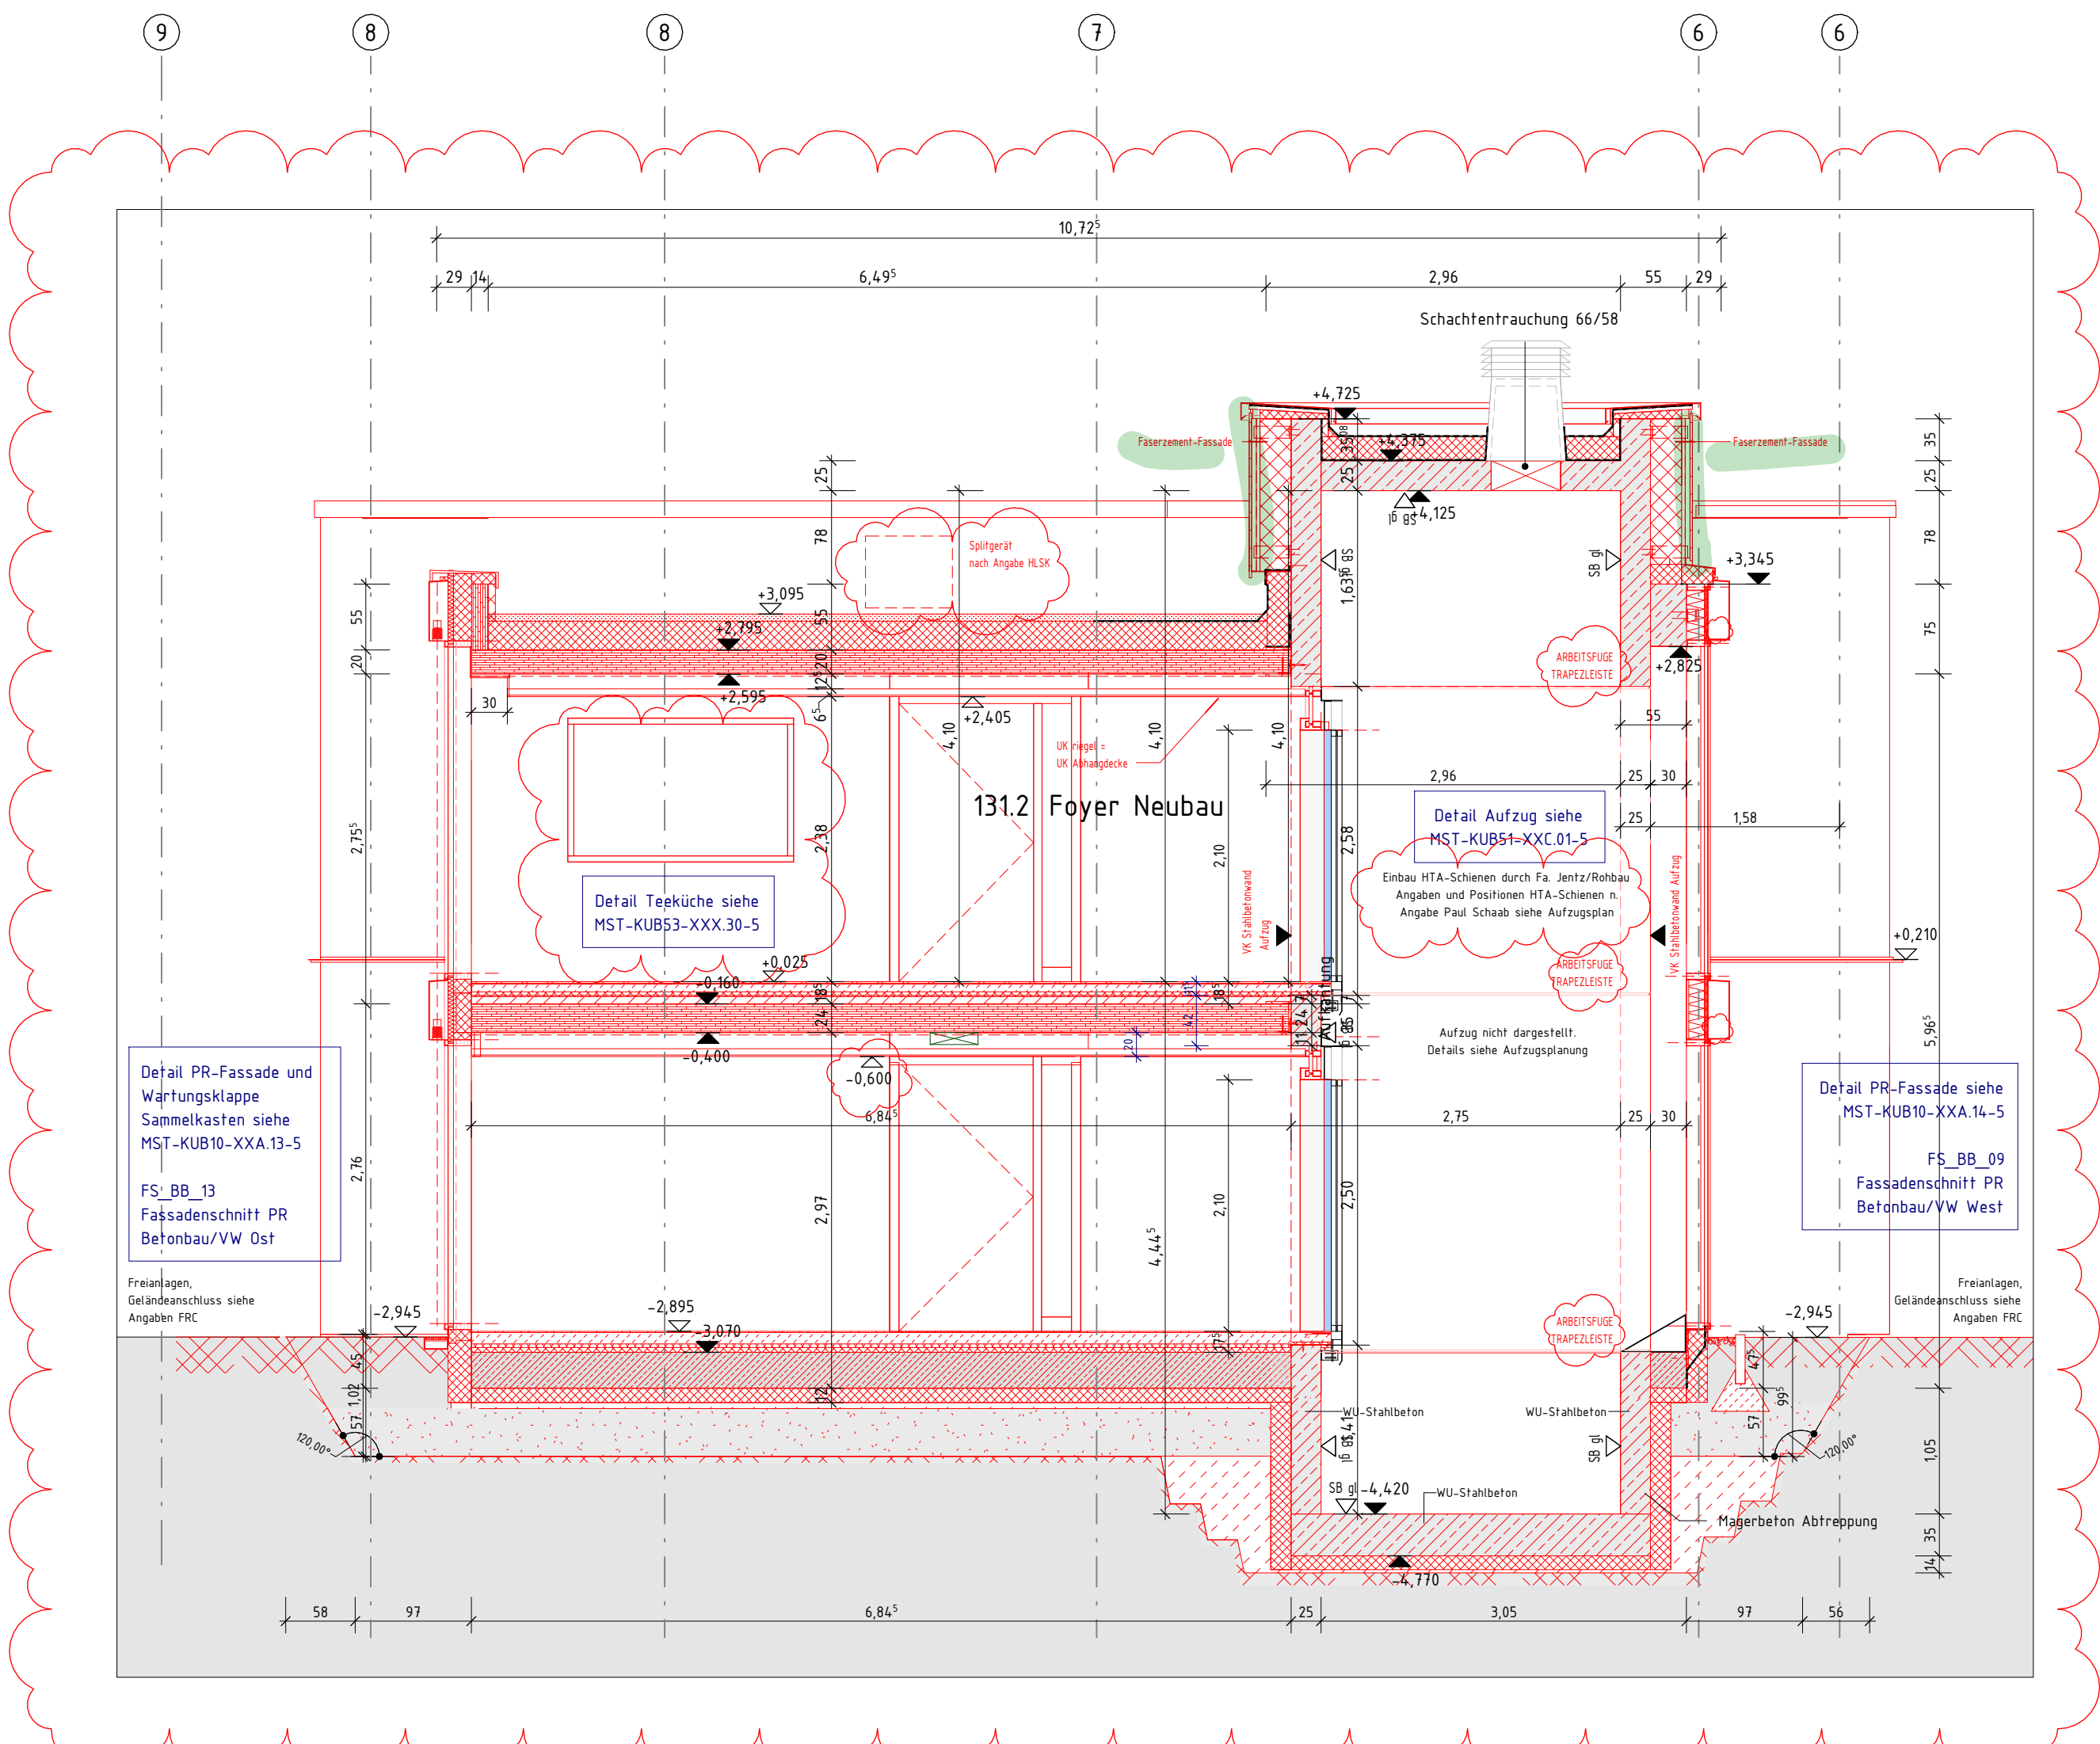

S04 - BA 3  
M 1:50

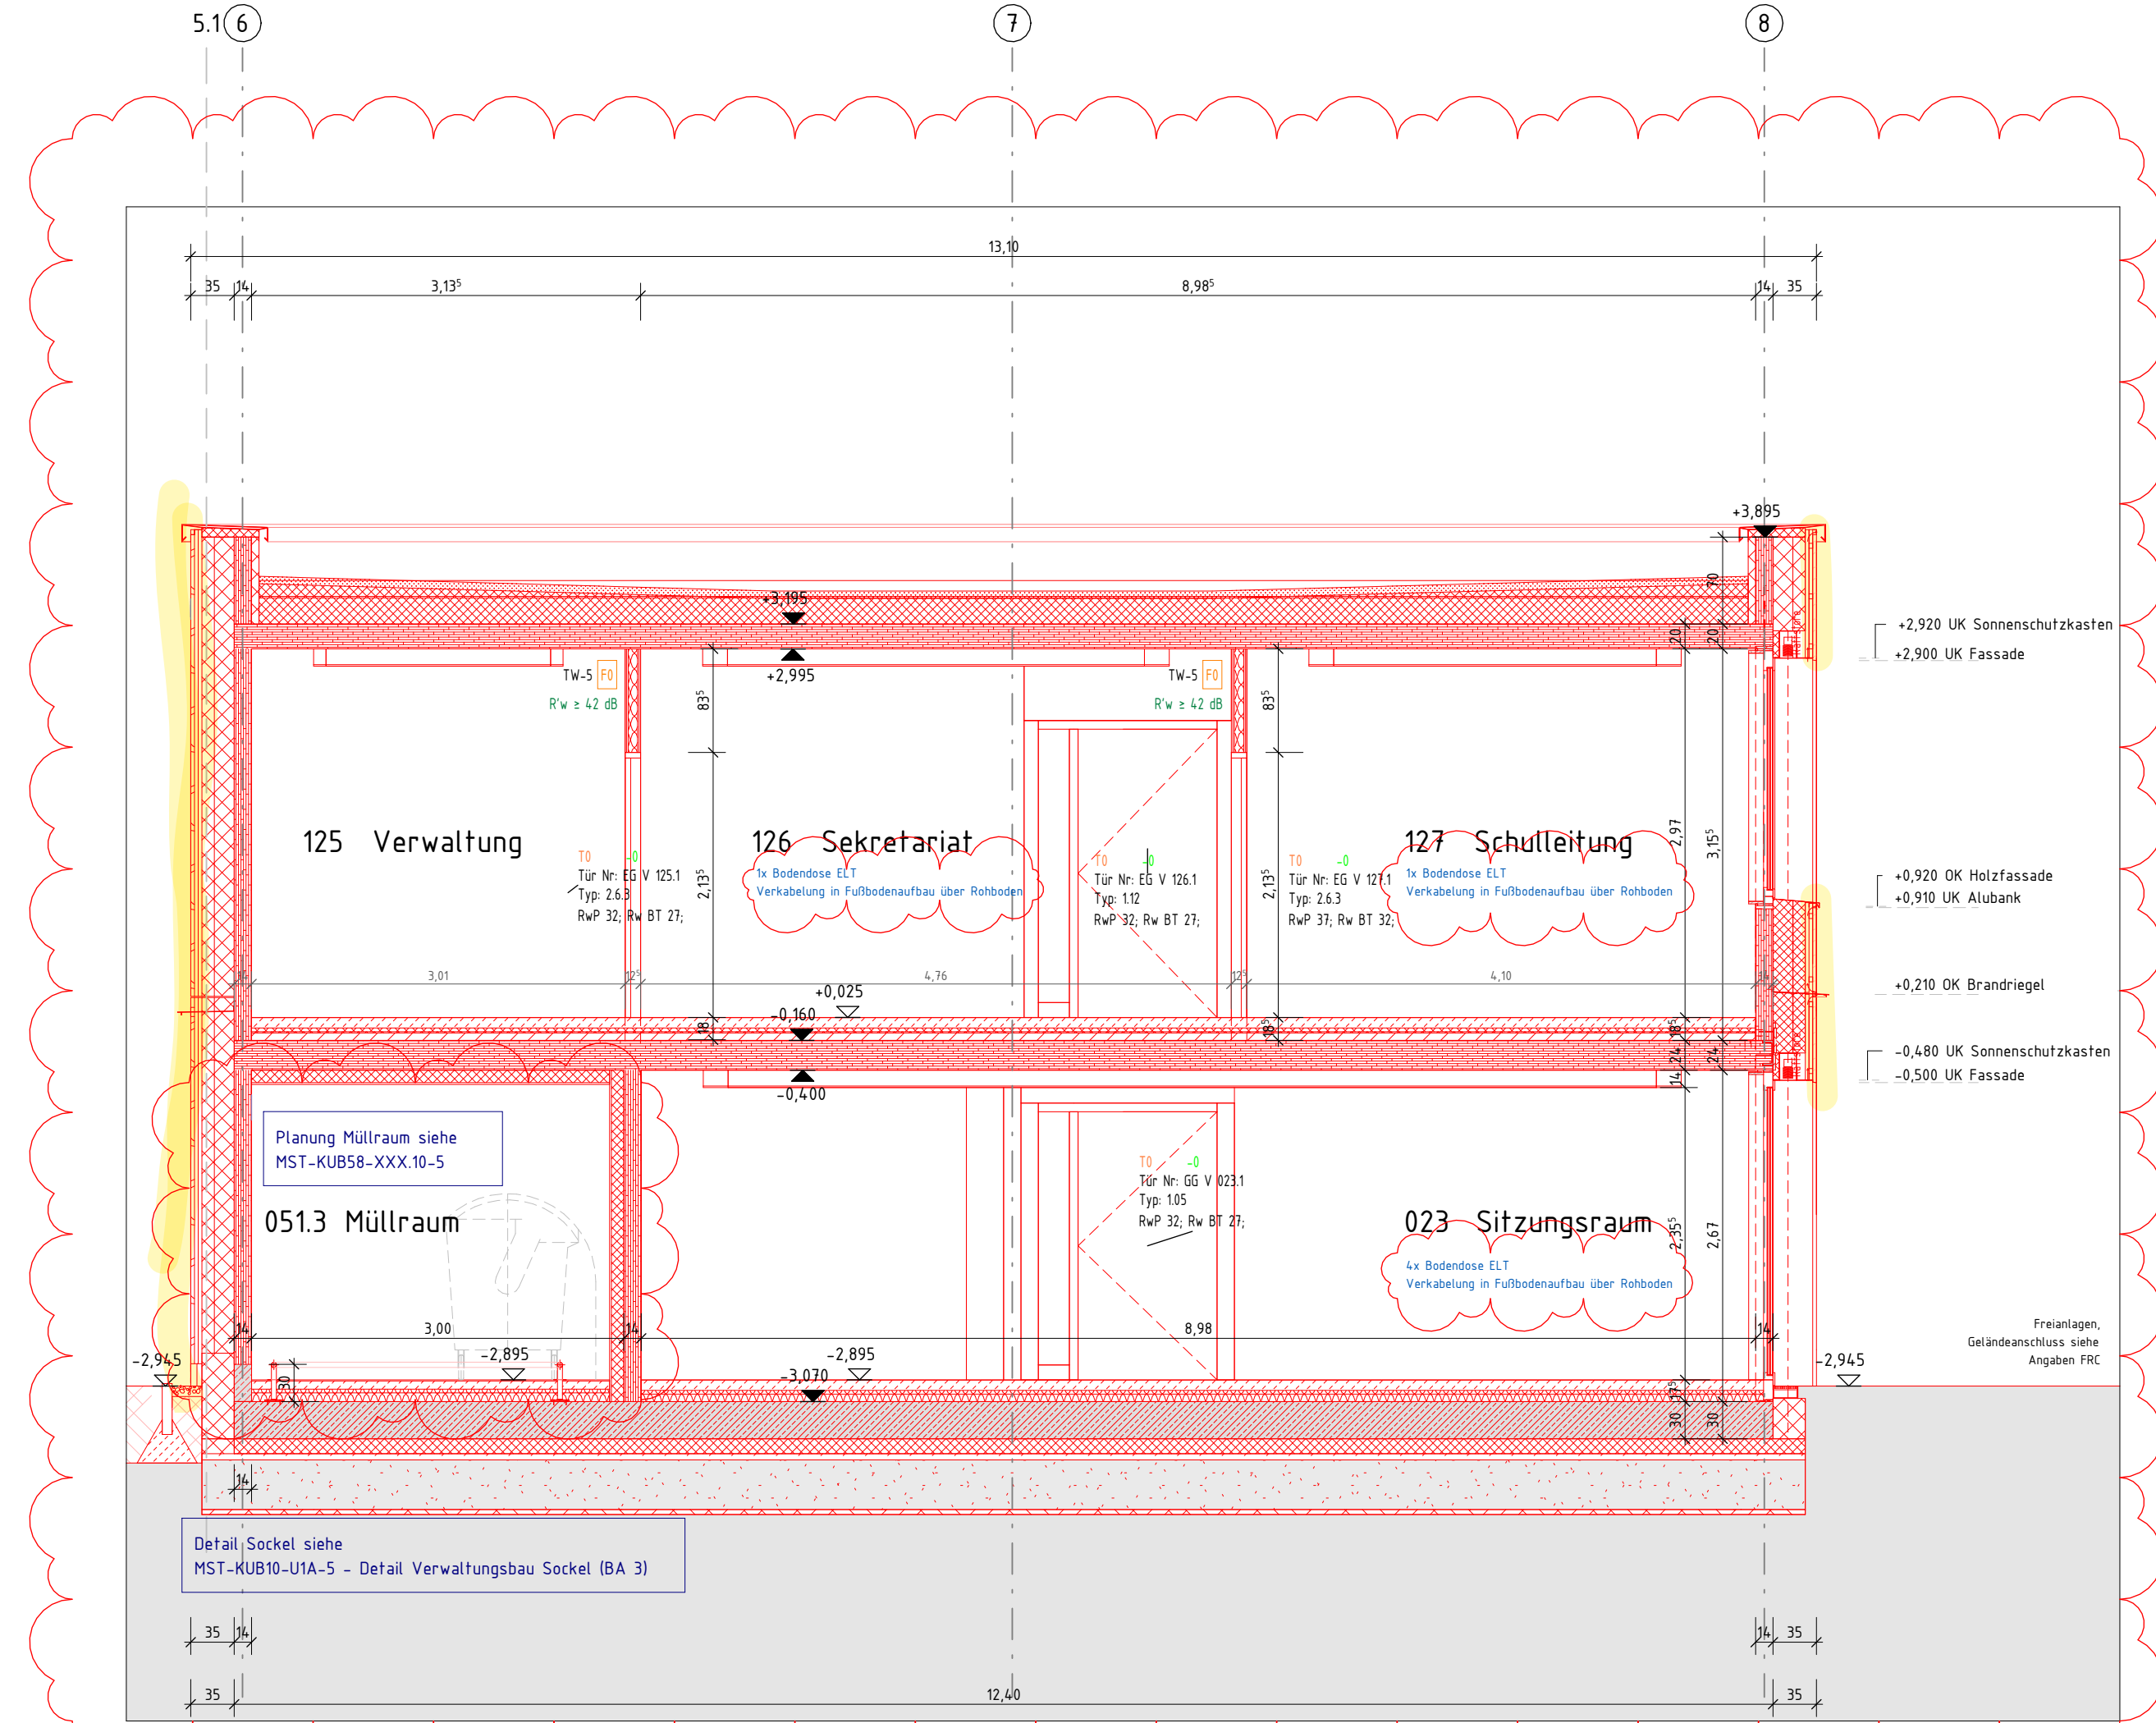

S11 - BA 3  
M 1:50


Holzbauschlüsse, Verbindungsmittel und Stahlbauteile sind in der Werkplanung nicht dargestellt. Die Ausführungsdetails sind der Tragwerkplanung zu entnehmen. Erforderliche Brandschutzbelagungen und -maßnahmen siehe abgestimmte separate Planung.

Durchbruchplanung siehe Werkplangrundrisse und Deckenspiegel

Index	Datum	Änderung	Ausgegeben von
1	23.05.24	SN 4-6: Durchbruch Schachtentragung Aufzug Verw. ergänzt, Ergänzung	KUB
2	02.10.2025	SN BA3: Anpassung Aufzugsschacht, Änderung Schachtfassade zu Feuerzement	KUB
3	14.10.2025	SN BA 3: Anpassung Trockenbauwände	KUB
4	11.03.26	SN BA 3: Anpassung Aufzugsschachtverglasung, Änderung zu Holzfassade, Änderung Abhängelacken Höhen, Geländeerstärkung Planverweis	KUB

PLANNUMMER MST-KUB03-XXX-04-5v04	PLANINHALT Schnitte Verwaltungsbau - BA 3	INDEX 04
-------------------------------------	--	-------------

Höhe über NN EFH +0.60 = 300.24m LNN

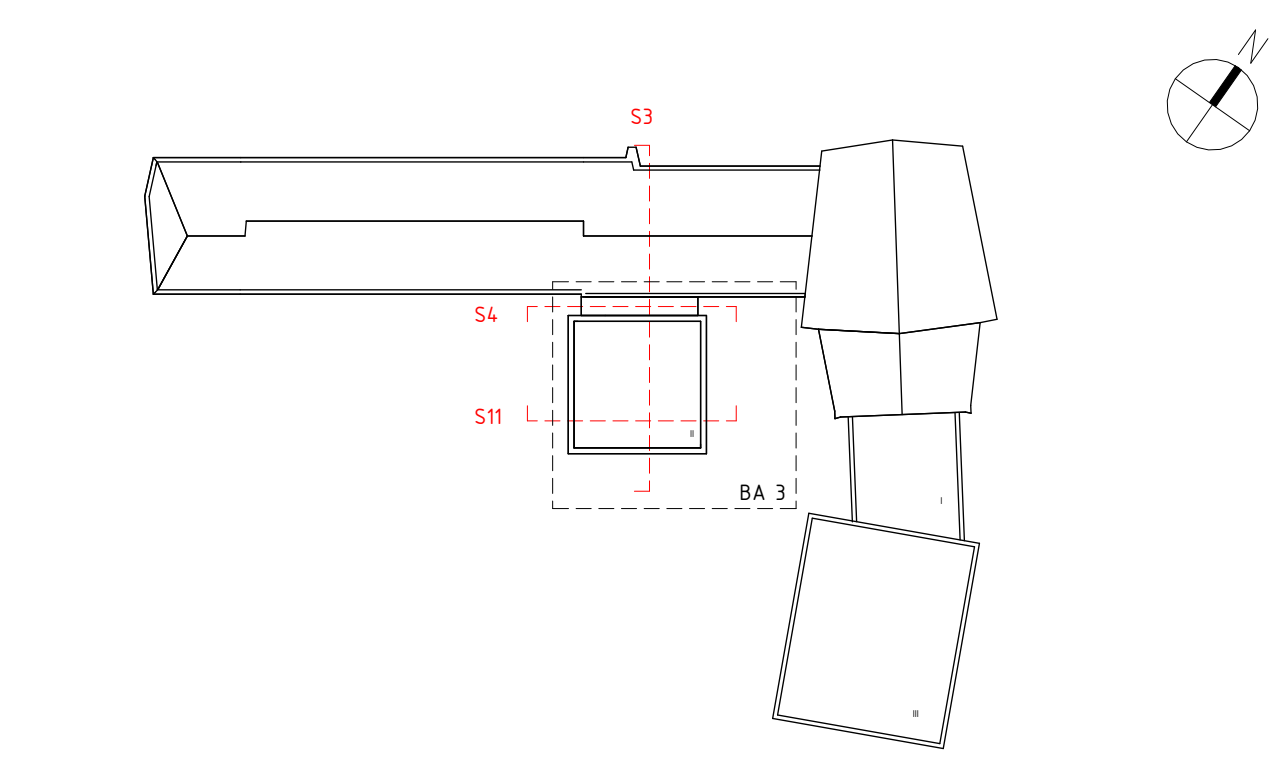

PROJEKT Generalisierung und Erweiterung der Muskelschule Tübingen	PLANSTADT Ausführungsplanung	INDEX 04
--	---------------------------------	-------------

BAUHER Universitätsrat Tübingen, Hochbau- und Gebäudemangement	
---	--

BAUHER: DATUM, UNTERSCHRIFT	ARCHITEKT: DATUM, UNTERSCHRIFT
-----------------------------	--------------------------------

OBJEKT / PROJEKTANSCHLAGE Frischlinstraße 4 72074 Tübingen	FAOPLANNER
--	------------

PLANNUMMER MST-KUB03-XXX-04-5v04	
-------------------------------------	--

BAUTEL/ABSCHNITT	PLANGRÖSSE	TRIMM/1	MASSSTAB	1:50
------------------	------------	---------	----------	------

ARCHITECTURANORDNUNG	FAOPLANANORDNUNG
----------------------	------------------

GEZEICHNET	DATUM GEZ.	DATUM DRUCK	GEZEICHNET	DATUM GEZ.	DATUM DRUCK
EST	10.05.2022	11.05.26			